

EQUIPOS PROTECCIÓN Y MEDIDA




GET_{SL} | PREFABRICADOS
TÉCNICOS

DISPONEMOS DE LA GAMA MÁS AMPLIA DEL MERCADO EN
ARMARIOS PREFABRICADOS EN GRC/ EQUIPOS DE PROTECCIÓN Y MEDIDA

Armario PE-A para CDU o CS400. VACIO	3
.....Armario PE-A. EQUIPADO con CDU.....	4
Armario GR-A 2150/800 para CS400+ CGP. VACIO	5
.....Armario GR-A 2150/800. EQUIPADO con CS400+ CGP.....	6
Armario GR-A 2210/940 para CS400 + CPM-MF o TMF-1 hasta 63A. VACIO	7
.....Armario GR-A 2210/940 EQUIPADO con CS400 + CPM-MF.....	8
.....Armario GR-A 2210/940 EQUIPADO con TMF-1 hasta 63A.	9
Armario GR-A 2550/1030 para CGP-630A o CGP-1250A o TMF-10 hasta 160A. o CS400+CGP. VACIO	10
.....Armario GR-A 2550/1030 EQUIPADO con CGP-630A.....	11
.....Armario GR-A 2550/1030 EQUIPADO con CGP-1250A.....	12
.....Armario GR-A 2550/1030 EQUIPADO con TMF-10 hasta 160A.....	13
.....Armario GR-A 2550/1030 EQUIPADO con CS400 + CGP.....	14
Armario GR-A 2550/1210 para TMF-10 hasta 630A. o 2xCS400+ 2xCGP. VACIO	15
.....Armario GR-A 2550/1210 EQUIPADO con TMF-10 hasta 400A.....	16
.....Armario GR-A 2550/1210 EQUIPADO con TMF-10 hasta 630A.....	17
.....Armario GR-A 2550/1210 EQUIPADO con 2xCS400+ 2xCGP.....	18
Armario GR-A 2550/1690 para TMF-10 hasta 630A+ DIFERENCIAL o hasta 14 CONTADORES. VACIO	19
.....Armario GR-A 2550/1690 EQUIPADO con TMF-10 hasta 400A+ DIFERENCIAL.....	20
.....Armario GR-A 2550/1690 EQUIPADO con TMF-10 hasta 630A+ DIFERENCIAL.....	21
.....Armario GR-A 2550/1690 EQUIPADO con CENTRALIZACIÓN hasta 14 CONTADORES.....	22
Armario GRA-5 para CS400+ CGP+ TMF-1 hasta 63A. o TMF-10 hasta 160A. VACIO	23
.....Armario GRA-5 EQUIPADO con CS400+ CGP+ TMF-1 hasta 63A.....	24
.....Armario GRA-5 EQUIPADO con CS400+ CGP+ TMF-10 hasta 160A.....	25
Armario GRA-5 INVERTIDO para TMF-1 hasta 63A. o TMF-10 hasta 160A+ CS400+ CGP. VACIO	26
.....Armario GRA-5 INVERTIDO EQUIPADO con TMF-1 hasta 63A.+ CS400+ CGP.....	27
.....Armario GRA-5 INVERTIDO EQUIPADO con TMF-10 hasta 160A.+ CS400+ CGP.....	28
Armario GRA-6 para CS400+ CGP+ TMF-10 hasta 500A. VACIO	29
.....Armario GRA-6 EQUIPADO CS400+ CGP+ TMF-10 hasta 250A.....	30
.....Armario GRA-6 EQUIPADO CS400+ CGP+ TMF-10 hasta 400A.....	31
.....Armario GRA-6 EQUIPADO CS400+ CGP+ TMF-10 hasta 500A.....	32
Armario GRA-6 INVERTIDO para TMF-10 hasta 500A + CS400+ CGP. VACIO	33
.....Armario GRA-6 INVERTIDO EQUIPADO con TMF-10 hasta 250A + CS400+ CGP.	34
.....Armario GRA-6 INVERTIDO EQUIPADO con TMF-10 hasta 400A + CS400+ CGP.	35
.....Armario GRA-6 INVERTIDO EQUIPADO con TMF-10 hasta 500A + CS400+ CGP.	36
Armario GR-A 2550/2200 para hasta 16 CONTADORES. VACIO	37
.....Armario GR-A 2550/2200 EQUIPADO con CENTRALIZACIÓN hasta 16 CONTADORES.....	38
Combinacion Armario GR-A 2550/1030 con CGP-1250A + Armario GR-A 2550/1210 con CS400+ CGP+ TMF-10 hasta 630A.....	39

| Armario PE-A / VACÍO

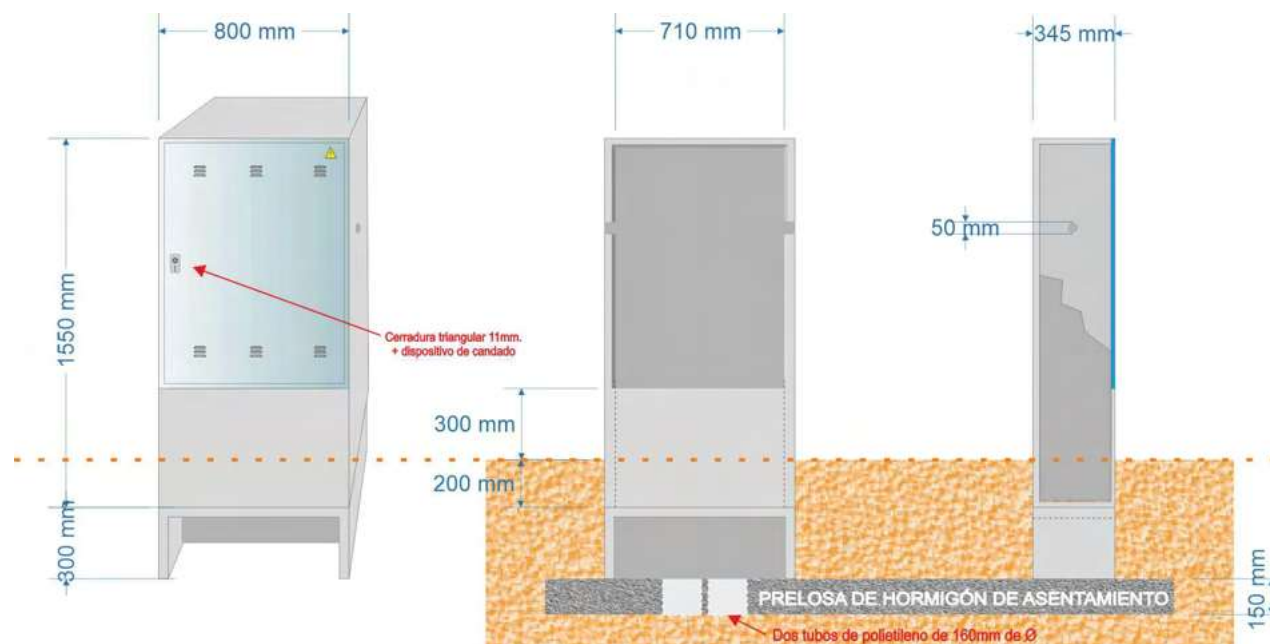

NA05019 Armario PE-A Ref. ENDESA 6703931. CON PEANA. PINTADO.

COMPOSICION

Armario Prefabricado Monobloque composición "GRC" según UNE-EN 1169. Resistencia Flexión GRC / 8 N/mm². (Mpa), según UNE-EN 1170-4.

Con puerta metálica en chapa galvanizada de 1,5 mm., y marco en englete.

Para cajas CS-400 + CGP o dos cajas de 516x537mm.

Se puede suministrar vacío o equipado.


Cerradura triangular 11 mm de lado y dispositivo para candado/ 8 mm Ø (para otros tipos de cerradura consultar).

Homologado por Enel-Endesa. Ref.: 6706951.

Peso 450 Kg.

Ref. NA05019

| Armario PE-A / EQUIPADO con CAJA DISTRIBUCIÓN

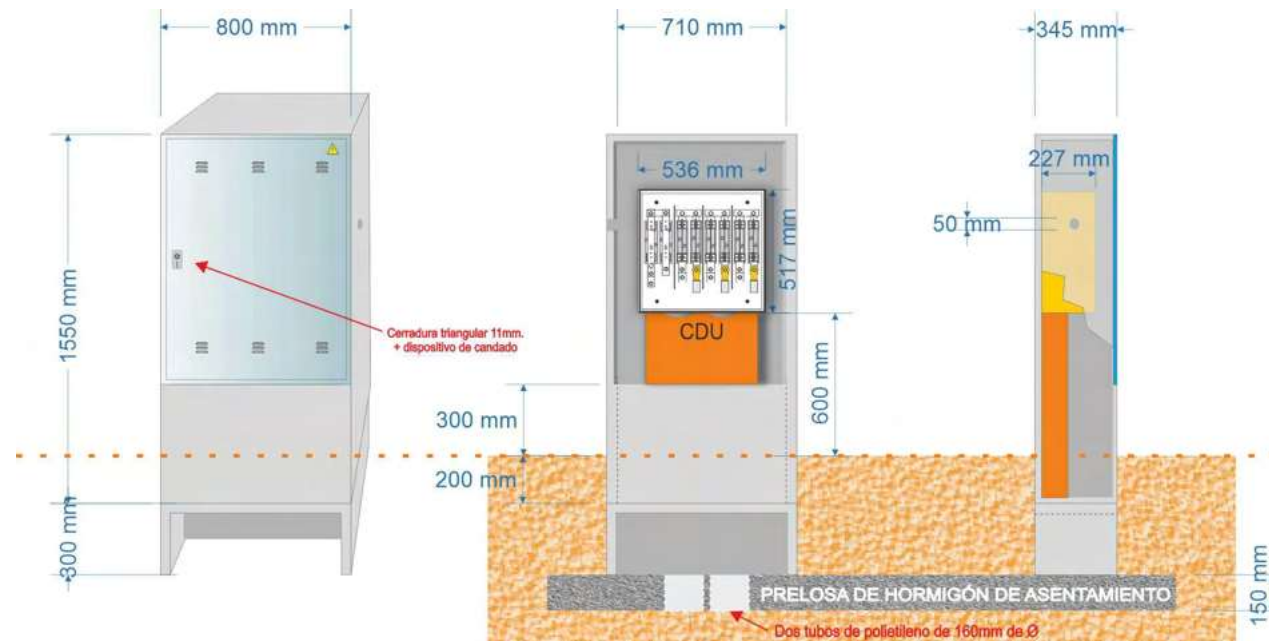


| EQUIPAMIENTOS POSIBLES:

NA05019-10	Armario PE-A + Caja distribución urbana CDU- 400 A. Ref. ENDESA 6700038
NA05019-11	Armario PE-A + Caja seccionamiento CS 400 Ref. ENDESA 6700034

Ref. NA05019-10

| Armario GR-A 2150/800 / VACÍO

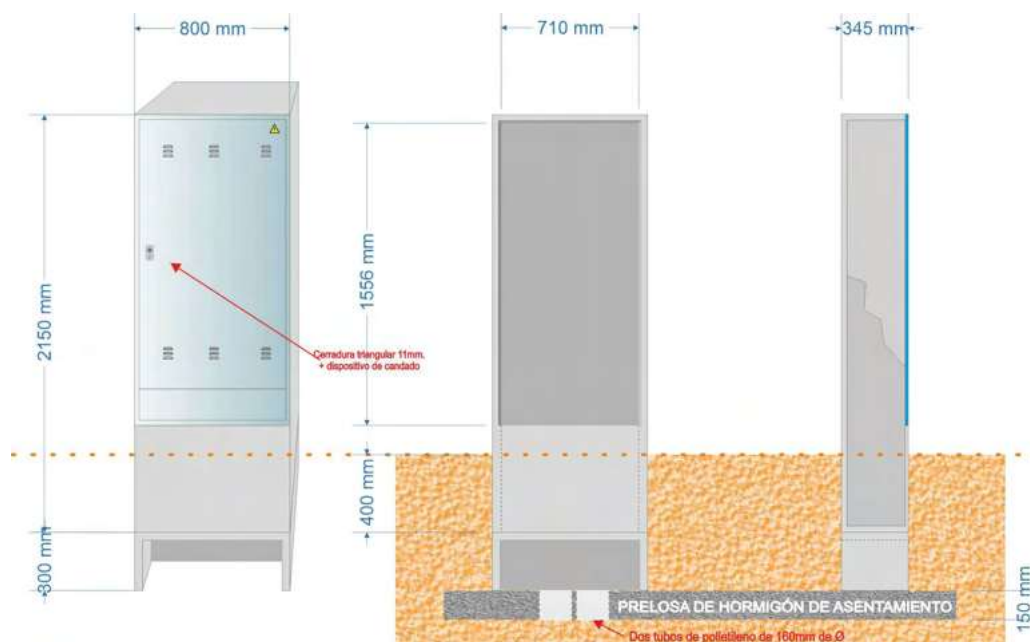

NA05029 | Armario GRA 2150/800 Ref. ENDESA 6703951. CON PEANA. PINTADO.

COMPOSICION

Armario Prefabricado Monobloque composición "GRC" según UNE-EN 1169. Resistencia Flexión GRC / 8 N/mm². (Mpa), según UNE-EN 1170-4.

Con puerta metálica en chapa galvanizada de 1,5 mm., y marco en englete.

Para cajas CS-400 + CGP o dos cajas de 516x537mm.

Se puede suministrar vacío o equipado.


Cerradura triangular 11 mm de lado y dispositivo para candado/ 8 mm Ø (para otros tipos de cerradura consultar).

Homologado por Enel-Endesa. Ref.: 6706951.

Peso 450 Kg.

Ref. NA05029

Armario GR-A 2150/800 / EQUIPADO con CS400 + CGP

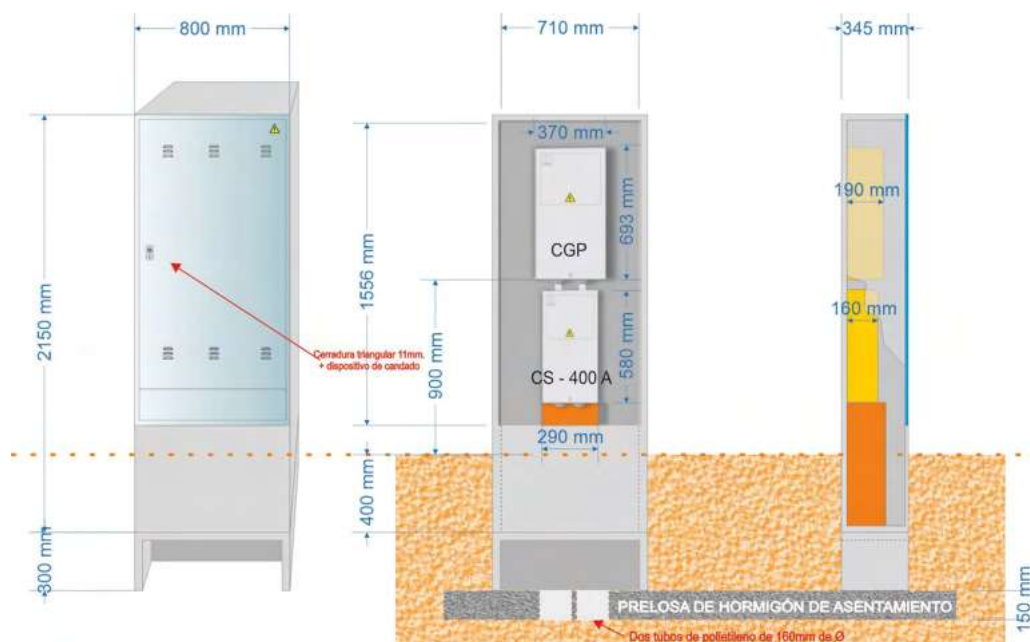


EQUIPAMIENTOS POSIBLES:

NA05029-10	Armario GRA 2150/800 + Caja seccionamiento CS 400 Ref. ENDESA 6700034
NA05029-11	Armario GRA 2150/800 + Caja CS 400 + Caja general de protección BUC CGP-7-160 A.
NA05029-12	Armario GRA 2150/800 + Caja CS 400 + Caja general de protección BUC CGP-7-250 A.
NA05029-13	Armario GRA 2150/800 + Caja CS 400 + Caja general de protección BUC CGP-7-400 A.
NA05029-14	Armario GRA 2150/800 + Caja CS 400 + Caja general de protección BUC CGP-9-160 A.
NA05029-15	Armario GRA 2150/800 + Caja CS 400 + Caja general de protección BUC CGP-9-250 A.
NA05029-16	Armario GRA 2150/800 + Caja CS 400 + Caja general de protección BUC CGP-9-400 A.

Ref. NA05029-16

| Armario GR-A 2210/940 / VACÍO

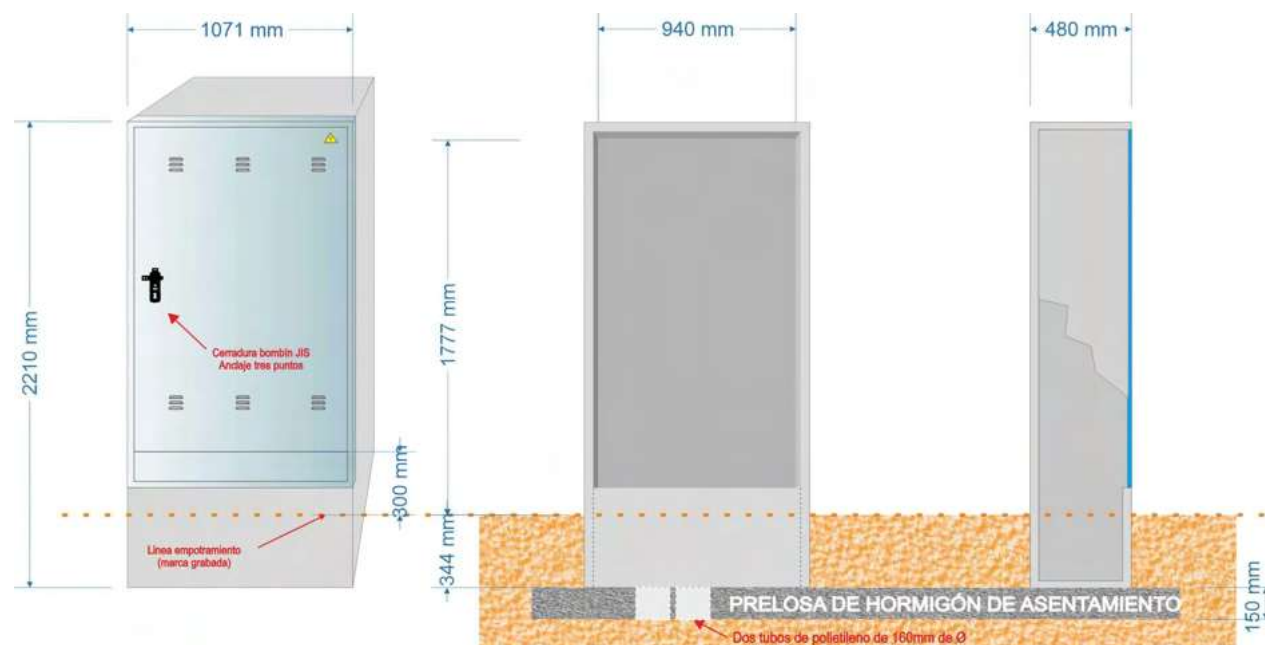

NA05054	Armario GRA 2210/940. CIERRE TRES PUNTOS JIS. PINTADO. VACÍO.
---------	---

| COMPOSICION

Armario Prefabricado Monobloque composición "GRC" según UNE-EN 1169. Resistencia Flexión GRC / 8 N/mm². (Mpa), según UNE-EN 1170-4.

Con puerta metálica en chapa galvanizada de 1,5 mm., y marco en englete.

Para ubicación de acometida TMF-1.


Maneta con cierre de anclaje 3 puntos y bombín tipo JIS CFE, según especificaciones de la Compañía (para otros tipos de cerradura consultar).

Aceptado por Enel-Endesa.

Peso 630 Kg.

Ref. NA05054

| Armario GR-A 2210/940 / EQUIPADO con CS400 + CPM-MF.

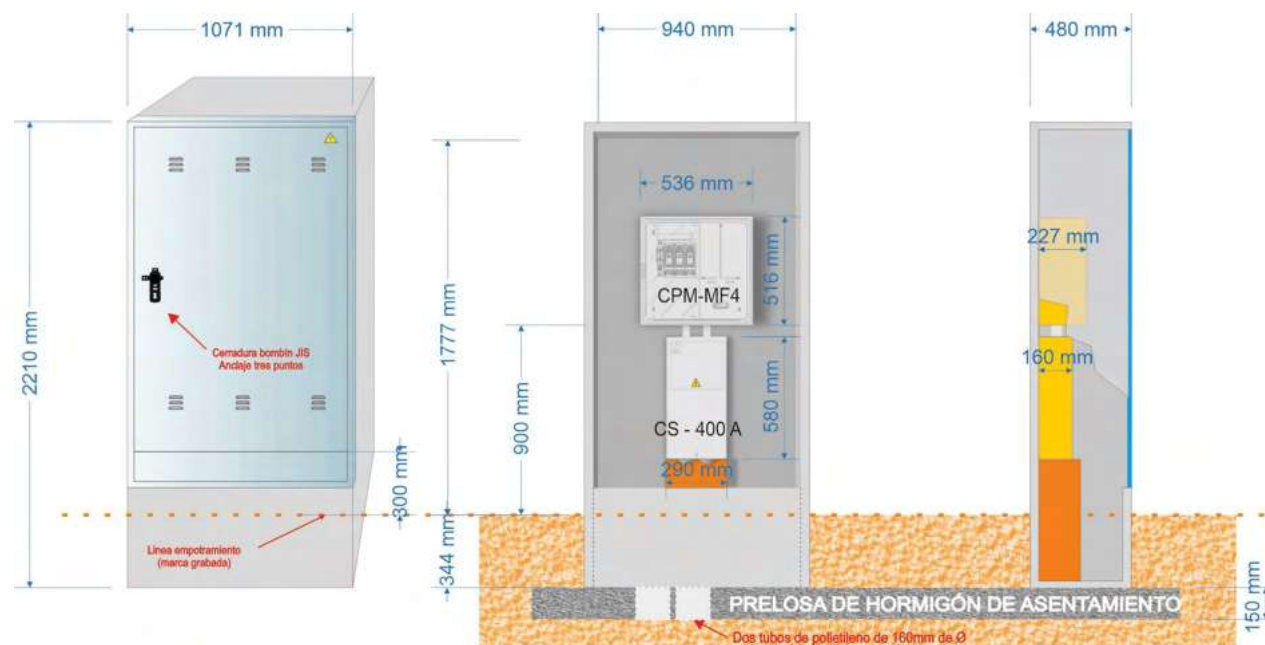


EQUIPAMIENTOS POSIBLES:

NA05059-11	Armario GRA 2210/940 + Caja CS 400 + Contador LUZ MONOFÁSICO CPM-MF 2. Ref. ENDESA 6706521
NA05059-12	Armario GRA 2210/940 + Caja CS 400 + Contador LUZ TRIFÁSICO CPM-MF 4. Ref. ENDESA 6706522

Ref. NA05059-12

| Armario GR-A 2210/940 / EQUIPADO con TMF-1 hasta 63A.

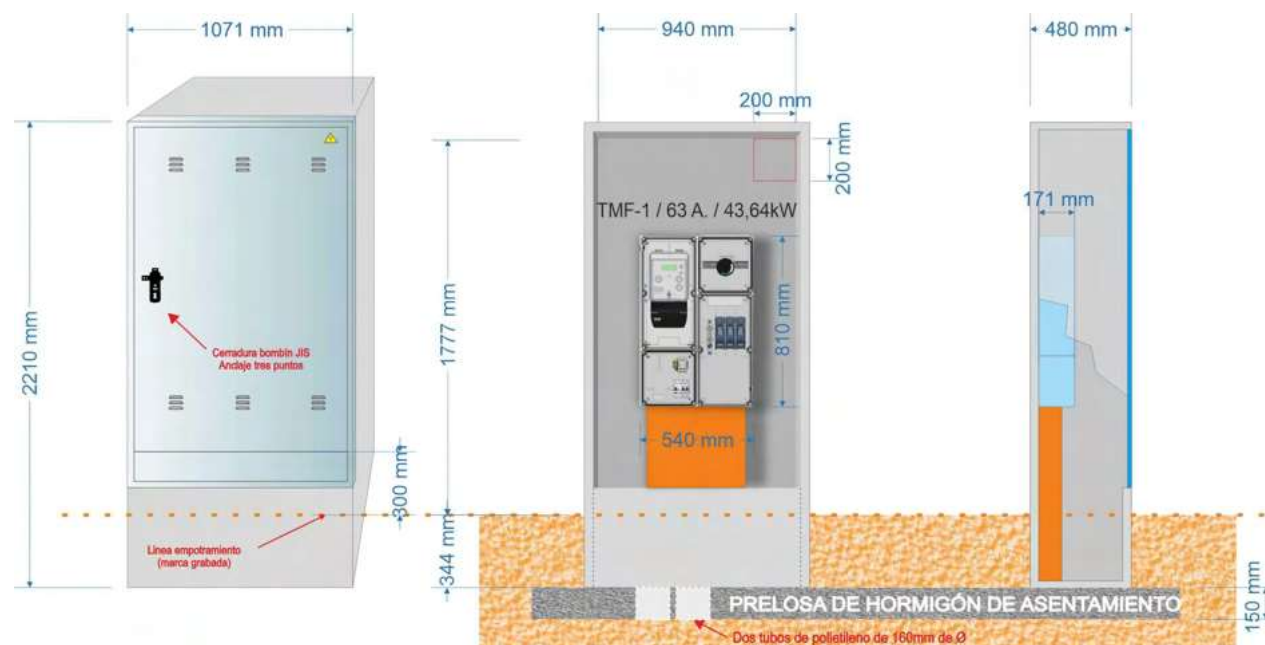


| EQUIPAMIENTOS POSIBLES:

NA05059-21	Armario GRA 2210/940 + Acometida TMF1/35A (24,20Kw) con ICP y FUSIBLES
NA05059-22	Armario GRA 2210/940 + Acometida TMF1/40A (27,70Kw) con ICP y FUSIBLES
NA05059-23	Armario GRA 2210/940 + Acometida TMF1/45A (31,17Kw) con ICP y FUSIBLES
NA05059-24	Armario GRA 2210/940 + Acometida TMF1/50A (34,60Kw) con ICP y FUSIBLES
NA05059-25	Armario GRA 2210/940 + Acometida TMF1/63A (43,60Kw) con ICP y FUSIBLES

Ref. NA05059-25

| Armario GR-A 2550/1030 / VACÍO

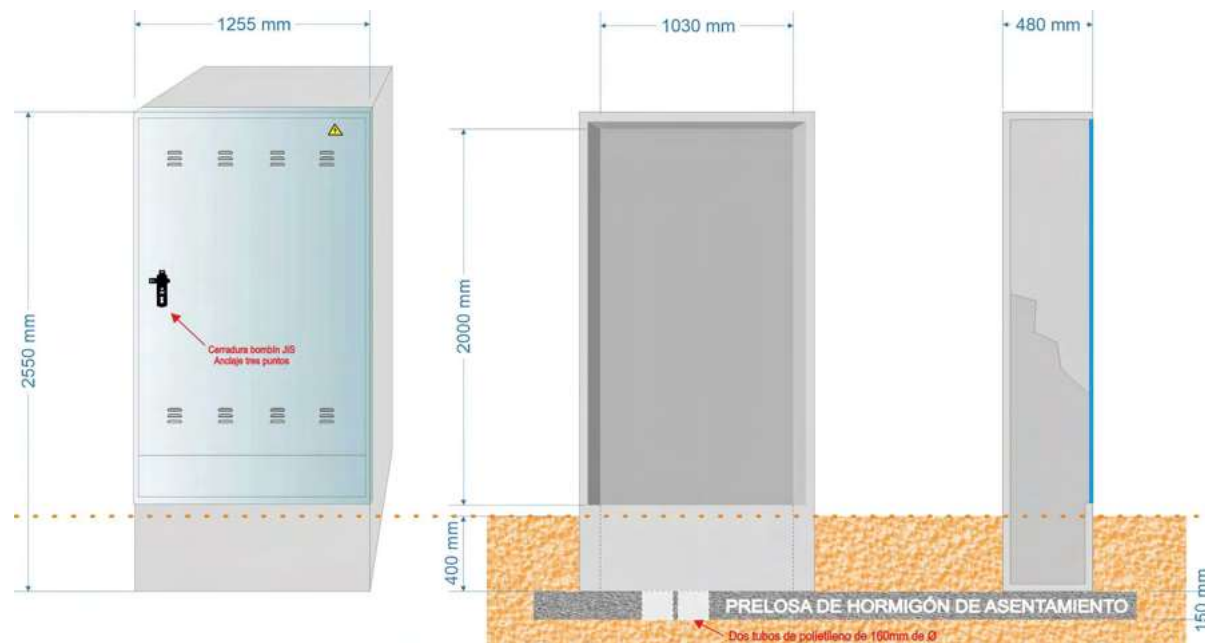**NA05055** Armario GRA 2550/1030. CIERRE TRES PUNTOS JIS. PINTADO. VACÍO.

| COMPOSICION

Armario Prefabricado Monobloque composición "GRC" según UNE-EN 1169. Resistencia Flexión GRC / 8 N/mm². (Mpa), según UNE-EN 1170-4.

Con puerta metálica en chapa galvanizada de 1,5 mm., y marco en englete.

Para ubicación de CS-400 + CGP., o TMF-10 de hasta 160A. (111kw.).

Se puede suministrar vacío o equipado.


Maneta con cierre de anclaje 3 puntos y bombín tipo JIS CFE, según especificaciones de la Compañía (para otros tipos de cerradura consultar).

Aceptado por Enel-Endesa.

Peso 730 Kg.

Ref. NA05055

| Armario GR-A 2550/1030 / EQUIPADO con CGP-630A.

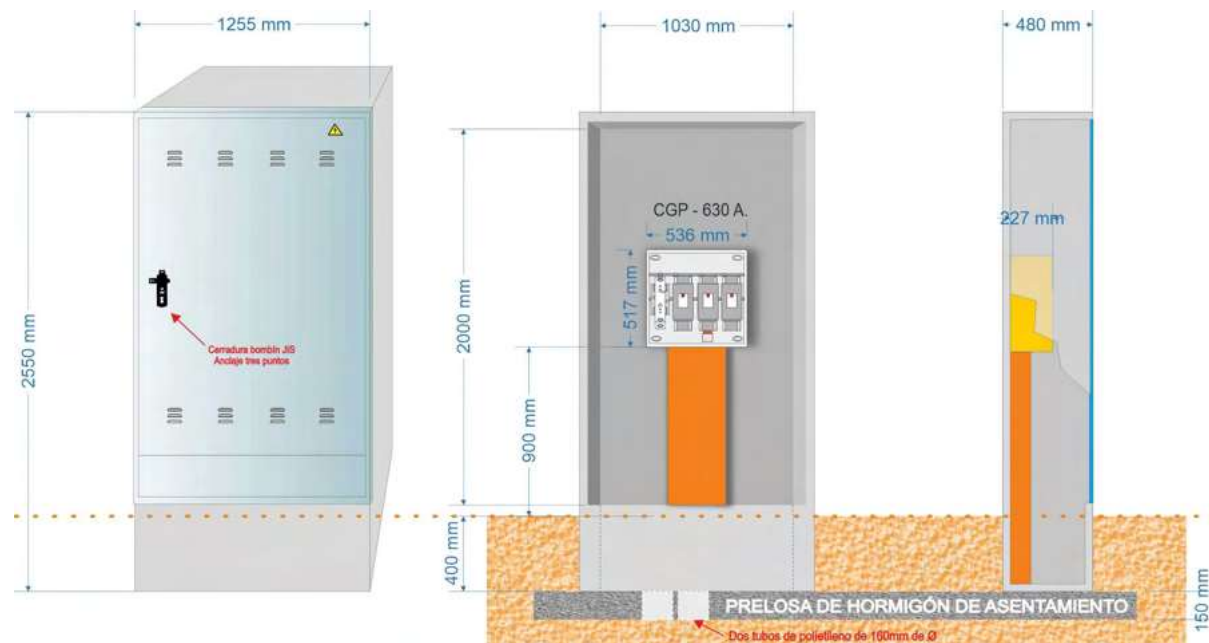


EQUIPAMIENTOS POSIBLES:

NA05069-01 | Armario GRA 2550/1030 + Caja general de protección BUC CGP-9-630 A.

Ref. NA05069-01

| Armario GR-A 2550/1030 / EQUIPADO con CGP-1250A.

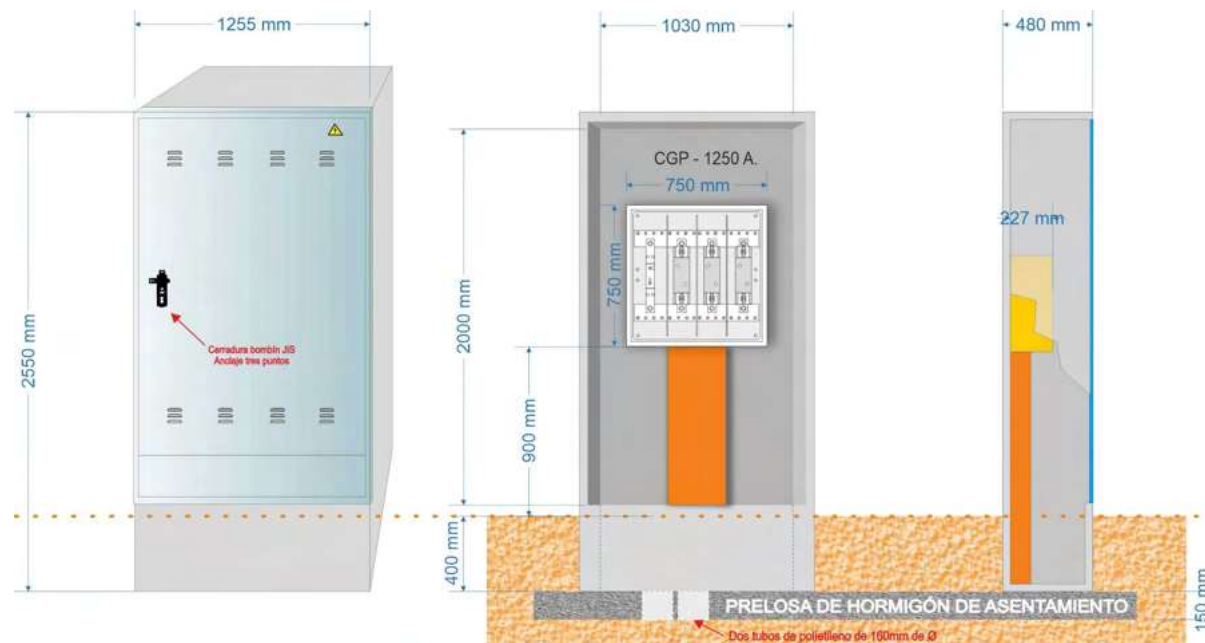


EQUIPAMIENTOS POSIBLES:

NA05069-02 | Armario GRA 2550/1030 + Caja general de protección BUC CGP-9-1250 A.

Ref. NA05069-02

| Armario GR-A 2550/1030 / EQUIPADO con TMF-10 de hasta 160A.

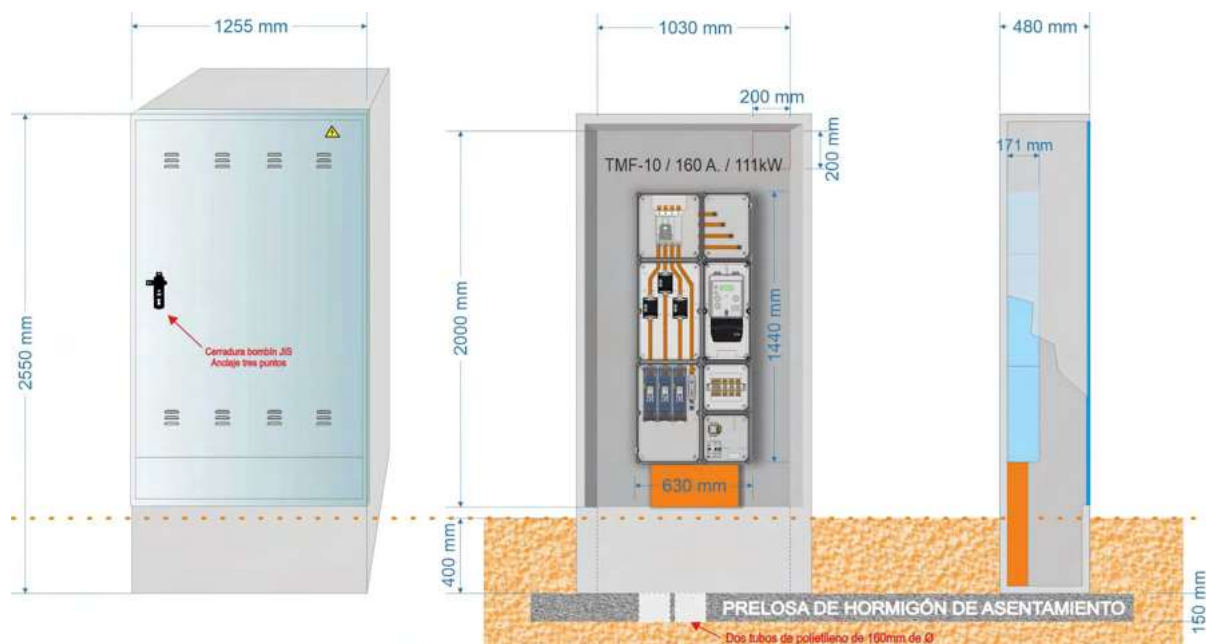


EQUIPAMIENTOS POSIBLES:

NA05069-11	Armario GRA 2550/1030 + Acometida TMF10 de 160/80A (55,42Kw) con ICP y FUSIBLES
NA05069-12	Armario GRA 2550/1030 + Acometida TMF10 de 160/100A (69,28Kw) con ICP y FUSIBLES
NA05069-13	Armario GRA 2550/1030 + Acometida TMF10 de 160/125A (86,60Kw) con ICP y FUSIBLES
NA05069-14	Armario GRA 2550/1030 + Acometida TMF10 de 160/160A (111,00Kw) con ICP y FUSIBLES

Ref. NA05069-14

| Armario GR-A 2250/1030 / EQUIPADO con CS400 + CGP

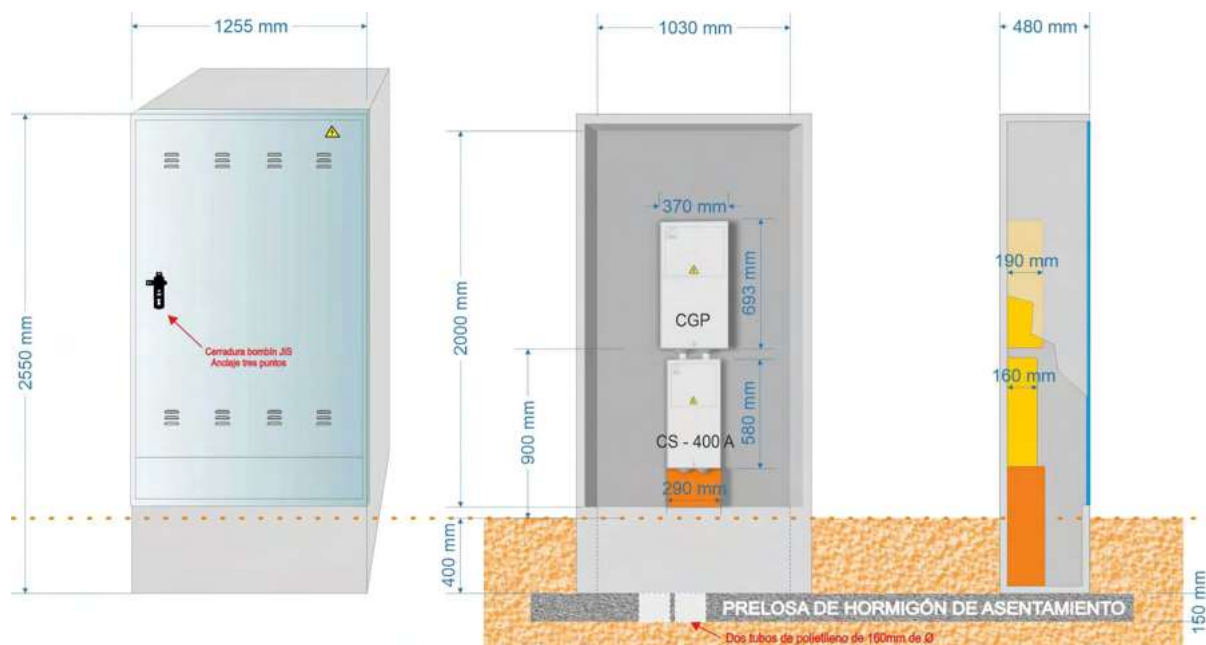


| EQUIPAMIENTOS POSIBLES:

NA05069-21	Armario GRA 2550/1030 + CS 400 + Caja general de protección BUC CGP-7-160 A.
NA05069-22	Armario GRA 2550/1030 + CS 400 + Caja general de protección BUC CGP-7-250 A.
NA05069-23	Armario GRA 2550/1030 + CS 400 + Caja general de protección BUC CGP-7-400 A.
NA05069-24	Armario GRA 2550/1030 + CS 400 + Caja general de protección BUC CGP-9-160 A.
NA05069-25	Armario GRA 2550/1030 + CS 400 + Caja general de protección BUC CGP-9-250 A.
NA05069-26	Armario GRA 2550/1030 + CS 400 + Caja general de protección BUC CGP-9-400 A.

Ref. NA05069-26

| Armario GR-A 2550/1210 / VACÍO

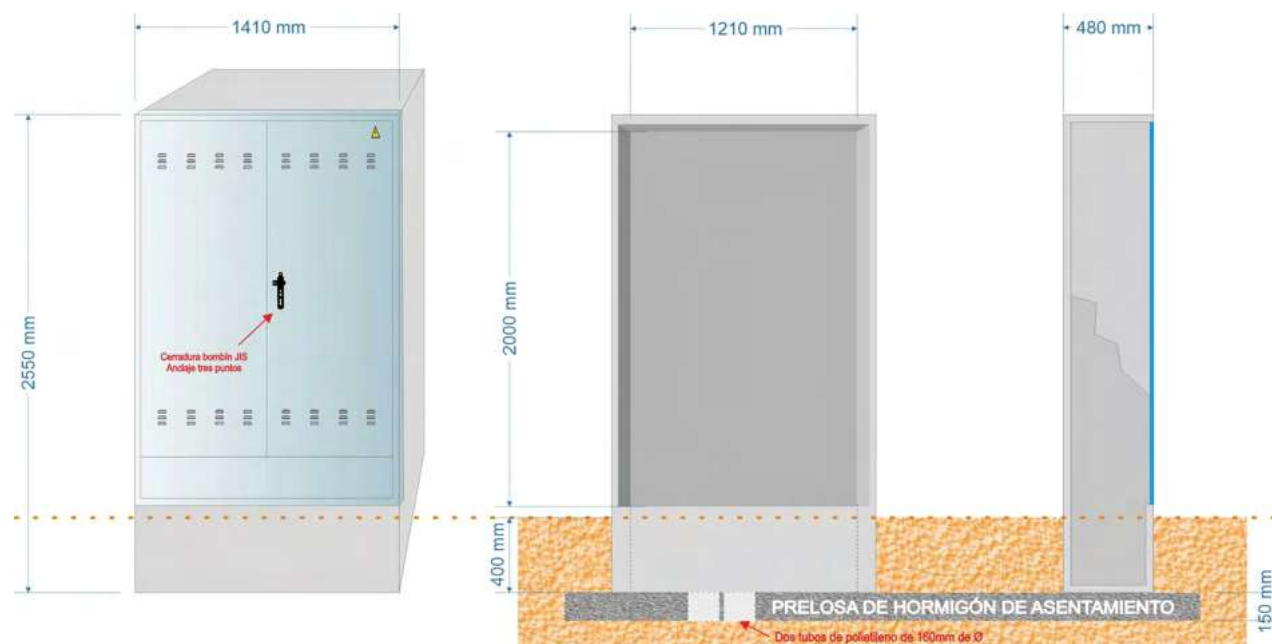

NA05056	Armario GRA 2550/1210. CIERRE TRES PUNTOS JIS. PINTADO. VACÍO.
---------	--

| COMPOSICION

Armario Prefabricado Monobloque composición "GRC" según UNE-EN 1169. Resistencia Flexión GRC / 8 N/mm². (Mpa), según UNE-EN 1170-4.

Con puerta metálica en chapa galvanizada de 1,5 mm., y marco en englete.

Para ubicación de dos cajas CS-400 + dos cajas CGP., o de acometida TMF-10 de hasta 630/500A. (346kw.).

Se puede suministrar vacío o equipado.

Maneta con cierre de anclaje 3 puntos y bombín tipo JIS CFE, según especificaciones de la Compañía (para otros tipos de cerradura consultar).


Aceptado por Enel-Endesa.

Peso 850 Kg.

Ref. NA05056

EQUIPOS PROTECCION Y MEDIDA

| Armario GR-A 2550/1210 / EQUIPADO con TMF-10 de hasta 400A.

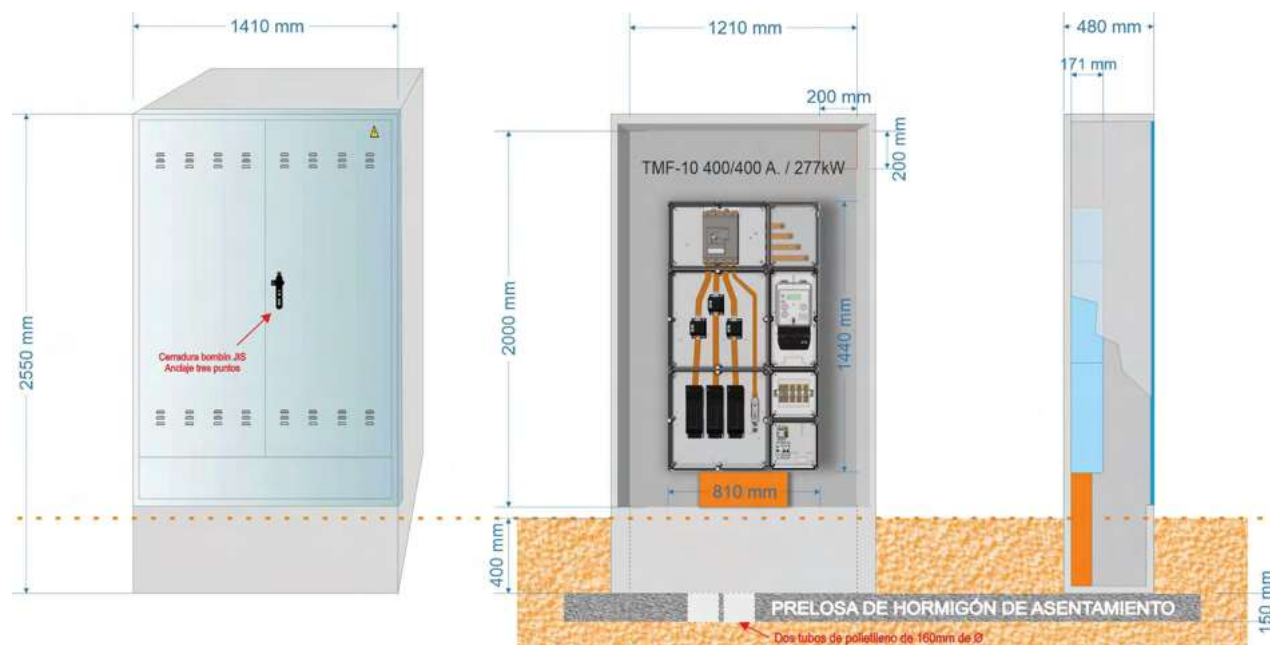


| EQUIPAMIENTOS POSIBLES:

NA05063-11	Armario GRA 2550/1210 + Acometida TMF10 de 400/200A (139Kw) con ICP y FUSIBLES.
NA05063-12	Armario GRA 2550/1210 + Acometida TMF10 de 400/250A (173,2Kw) con ICP y FUSIBLES.
NA05063-13	Armario GRA 2550/1210 + Acometida TMF10 de 400/320A (218,23Kw) con ICP y FUSIBLES.
NA05063-14	Armario GRA 2550/1210 + Acometida TMF10 de 400/400A (277,12Kw) con ICP y FUSIBLES.

Ref. NA05063-14

EQUIPOS PROTECCION Y MEDIDA

| Armario GR-A 2550/1210 / EQUIPADO con TMF-10 de hasta 630A.

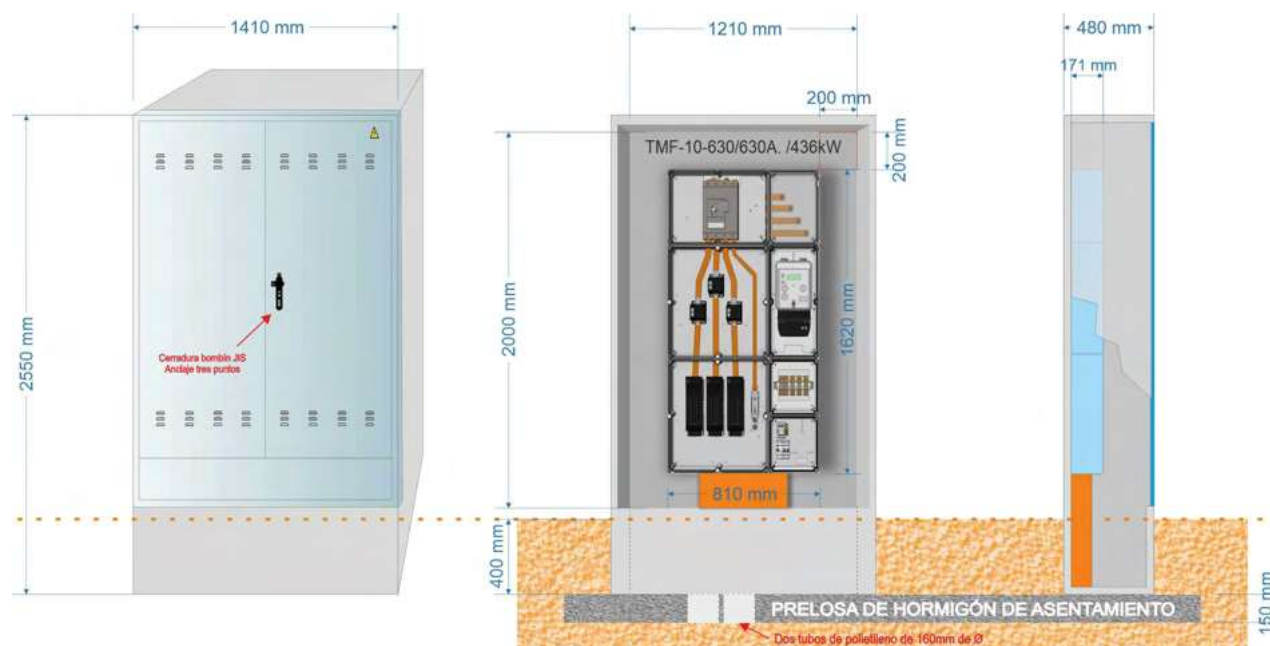


| EQUIPAMIENTOS POSIBLES:

NA05063-15	Armario GRA 2550/1210 + Acometida TMF10 de 630/500A (346,4Kw) con ICP y FUSIBLES.
NA05063-16	Armario GRA 2550/1210 + Acometida TMF10 de 630/630A (436Kw) con ICP y FUSIBLES.

Ref. NA05063-16

EQUIPOS PROTECCION Y MEDIDA

Armario GR-A 2550/1210 / EQUIPADO con 2xCS400 + 2xCGP

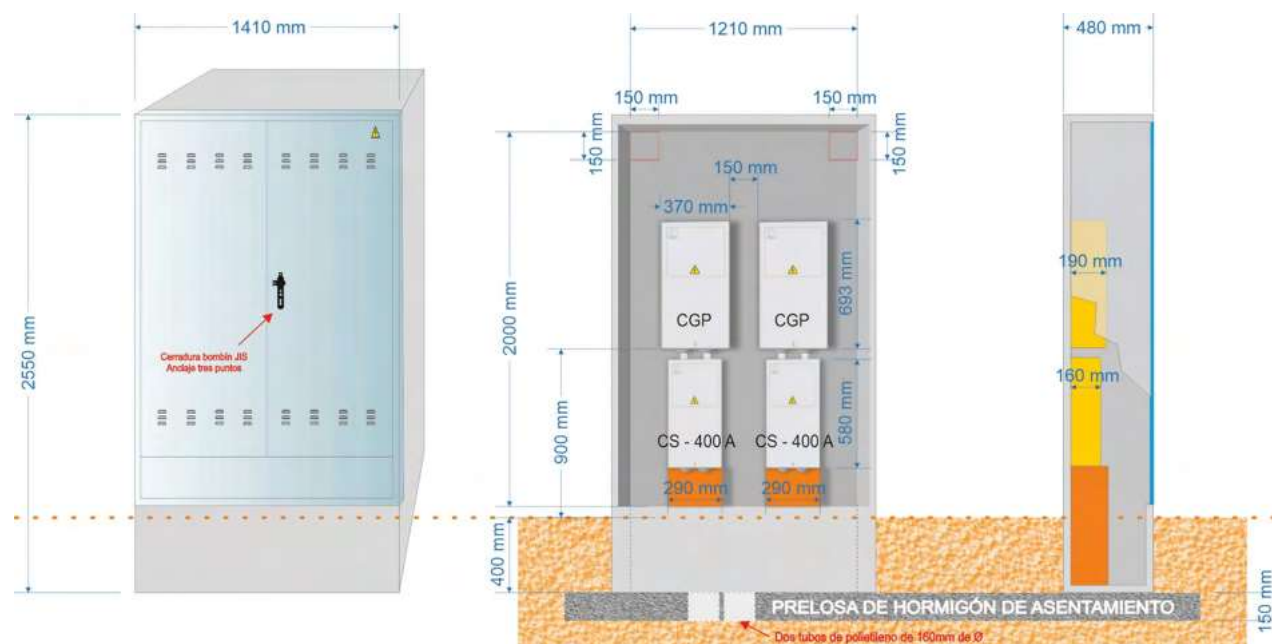


EQUIPAMIENTOS POSIBLES:

NA05063-20	Armario GRA 2550/1210 + 2x Caja CS 400 + 2x Caja general de protección BUC CGP-7-160 A.
NA05063-21	Armario GRA 2550/1210 + 2x Caja CS 400 + 2x Caja general de protección BUC CGP-7-250 A.
NA05063-22	Armario GRA 2550/1210 + 2x Caja CS 400 + 2x Caja general de protección BUC CGP-7-400 A.
NA05063-23	Armario GRA 2550/1210 + 2x Caja CS 400 + 2x Caja general de protección BUC CGP-9-160 A.
NA05063-24	Armario GRA 2550/1210 + 2x Caja CS 400 + 2x Caja general de protección BUC CGP-9-250 A.
NA05063-25	Armario GRA 2550/1210 + 2x Caja CS 400 + 2x Caja general de protección BUC CGP-9-400 A.

Ref. NA05063-25

| Armario GR-A 2550/1690 / VACÍO

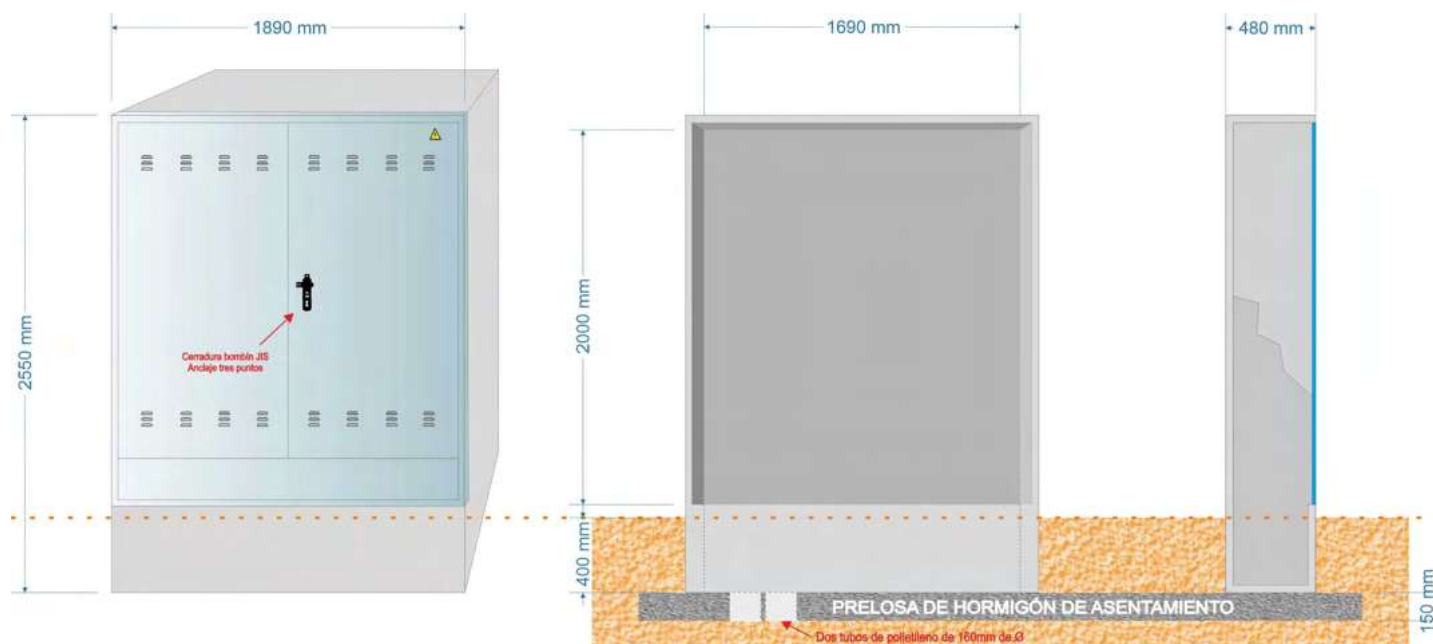

NA05057	Armario GRA 2550/1690. PUERTA DE DOBLE HOJA. CIRRRE TRES PUNTOS JIS. PINTADO. VACIO.
---------	--

| COMPOSICION

Armario Prefabricado Monobloque composición "GRC" según UNE-EN 1169. Resistencia Flexión GRC / 8 N/mm². (Mpa), según UNE-EN 1170-4.

Con puerta metálica en chapa galvanizada de 1,5 mm., y marco en englete.

Para ubicación de acometida TMF-10 de hasta 630/500A. (346kw.). + Diferencial lateral o 14 Contadores

Se puede suministrar vacío o equipado.


Maneta con cierre de anclaje 3 puntos y bombín tipo JIS CFE, según especificaciones de la Compañía (para otros tipos de cerradura consultar).

Aceptado por Enel-Endesa.

Peso 1.100 Kg.

Ref. NA05057

| Armario GR-A 2550/1690 / EQUIPADO con TMF-10 de hasta 400A. + DIFERENCIAL

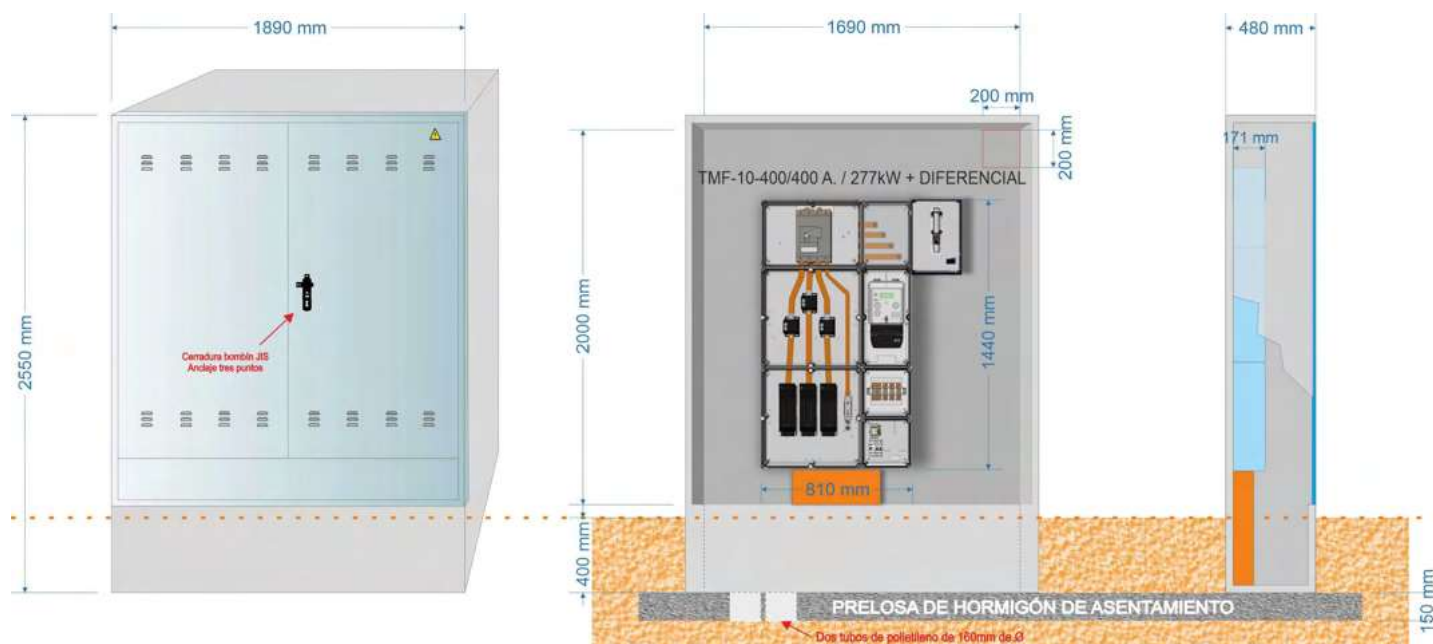


| EQUIPAMIENTOS POSIBLES:

NA05049-11	Armario GRA 2550/1690 + Aco. TMF10 de 400/200A (139Kw) ICP y FUS.+ Caja TORO + TORO 105mm 270x360mm
NA05049-12	Armario GRA 2550/1690 + Aco. TMF10 de 400/250A (173,2Kw) ICP y FUS.+ Caja TORO + TORO 105mm 270x360mm
NA05049-13	Armario GRA 2550/1690 + Aco. TMF10 de 400/320A (218,23Kw) ICP y FUS.+ Caja TORO + TORO 105mm 270x360mm
NA05049-14	Armario GRA 2550/1690 + Aco. TMF10 de 400/400A (277,12Kw) ICP y FUS. + Caja TORO + TORO 105mm 270x360mm

Ref. NA05049-14

| Armario GR-A 2550/1690 / EQUIPADO con TMF-10 de hasta 630A. + DIFERENCIAL

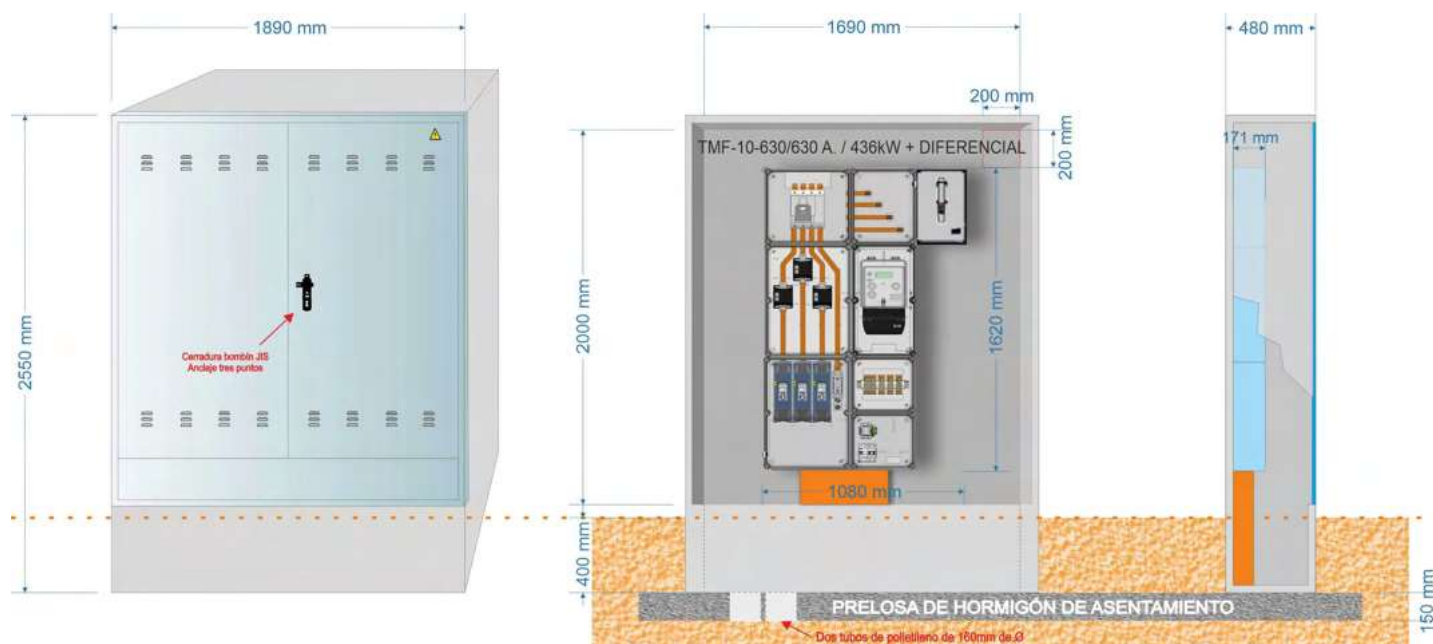


| EQUIPAMIENTOS POSIBLES:

NA05049-15	Armario GRA 2550/1690 + Aco. TMF10 de 630/500A (346,4Kw) ICP y FUS.+ Caja TORO + TORO 140mm 270x540mm
NA05049-16	Armario GRA 2550/1690 + Aco. TMF10 de 630/630A (436,46Kw) ICP y FUS.+ Caja TORO + TORO 140mm 270x540mm

Ref. NA05049-16

EQUIPOS PROTECCIÓN Y MEDIDA

| Armario GR-A 2550/1690 / EQUIPADO con CENTRALIZACIÓN hasta 14 CONTADORES

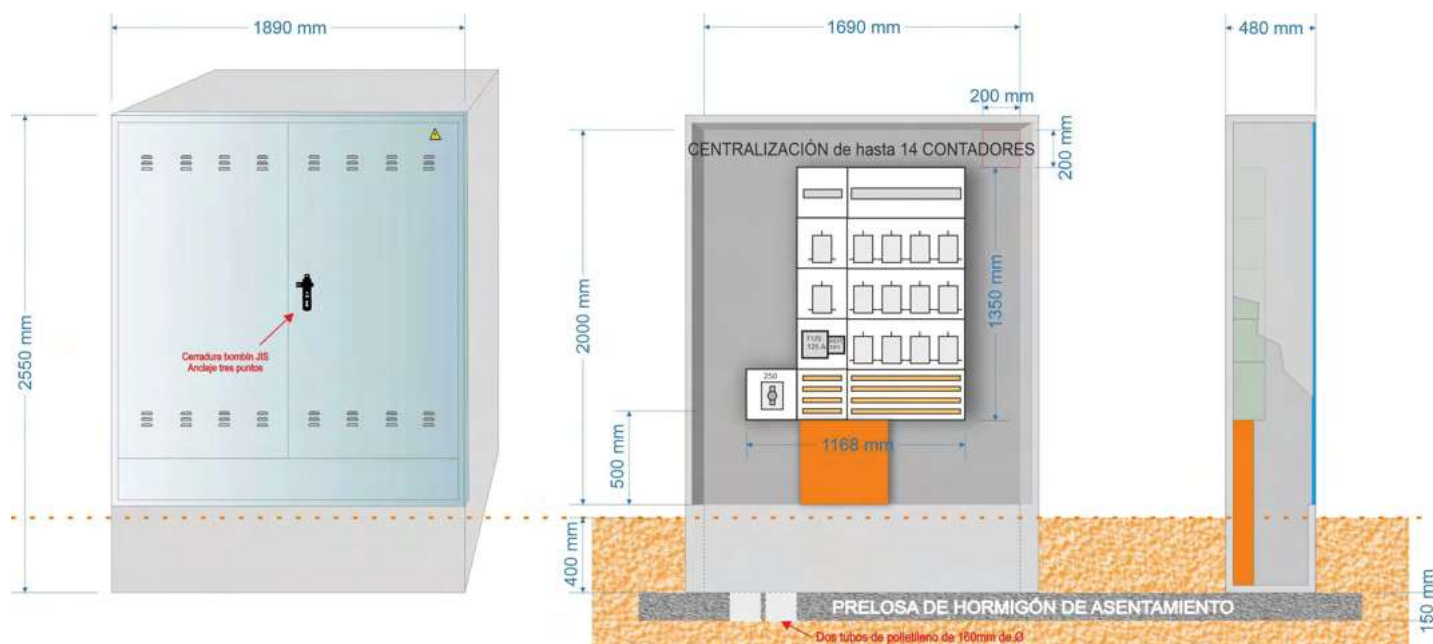


EQUIPAMIENTOS POSIBLES:

NA05049-20 Armario GRA 2550/1690 + EQUIPO DE CENTRALIZACIÓN 14 Contadores luz monofásicos

Ref. NA05049-20

| Armario GRA-5 / VACÍO

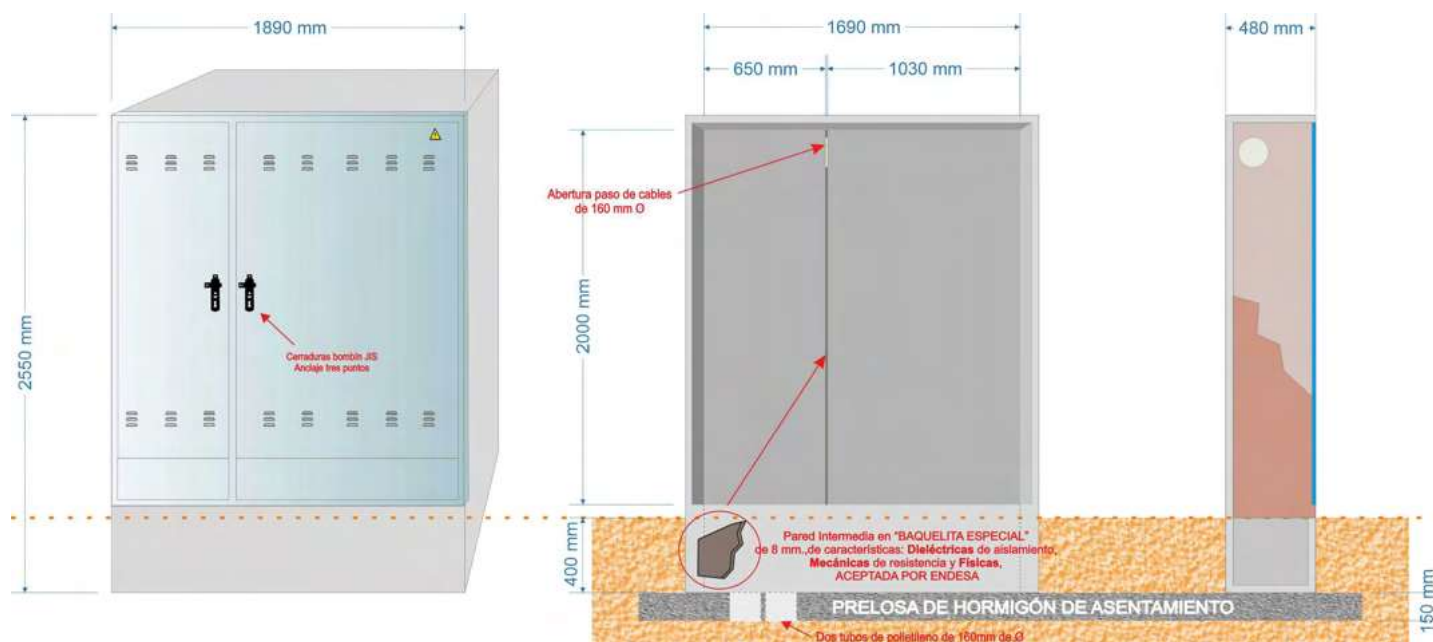

NA05058 Armario GRA-5. DOS PUERTAS. CERRADURA COMPAÑÍA+ JIS con PARED INTERMEDIA. PINTADO. VACÍO

| COMPOSICION

Armario Prefabricado Monobloque composición "GRC" según UNE-EN 1169. Resistencia Flexión GRC / 8 N/mm². (Mpa), según UNE-EN 1170-4.

Con puerta metálica en chapa galvanizada de 1,5 mm., y marco en englete.

Para ubicación de CS400 + CGP + acometida TMF-1 de hasta 63A. (44kw.) o CS400 + CGP + acometida TMF-10 de hasta 160A. (111kw.).

Se puede suministrar vacío o equipado.


Maneta con cierre de anclaje 3 puntos y bombín tipo JIS CFE, según especificaciones de la Compañía (para otros tipos de cerradura consultar).

Aceptado por Enel-Endesa.

Peso 1.100 Kg.

Ref. NA05058

Armario GRA-5 / EQUIPADO con CS400+ CGP+ TMF-1 de hasta 63A.

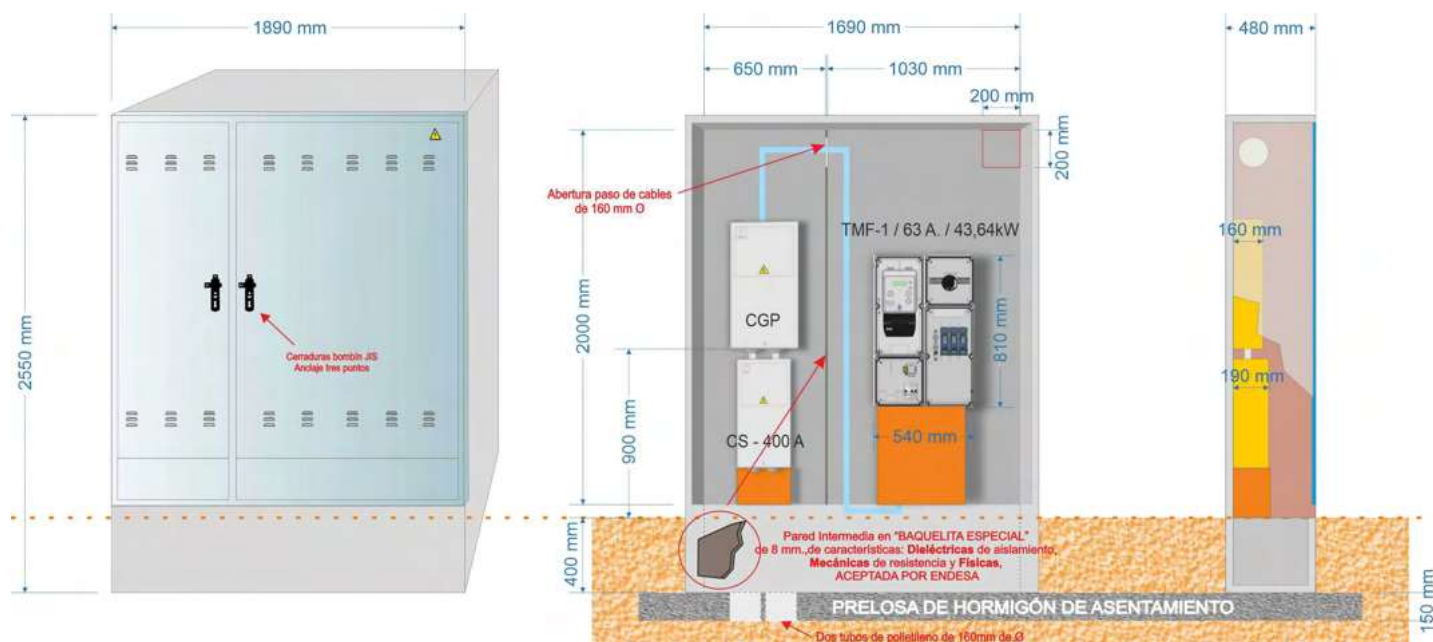


EQUIPAMIENTOS POSIBLES:

NA05078-11	Armario GRA-5 + CS 400 + BUC CGP-9-160 A. + TMF1/25A (17,3Kw) ICP y FUSIBLES.
NA05078-12	Armario GRA-5 + CS 400 + BUC CGP-9-160 A. + TMF1/30A (20,78 kW) ICP y FUSIBLES.
NA05078-13	Armario GRA-5 + CS 400 + BUC CGP-9-160 A. + TMF1/35A (24,2KW) ICP y FUSIBLES.
NA05078-14	Armario GRA-5 + CS 400 + BUC CGP-9-160 A. + TMF1/40A (27,7Kw) ICP y FUSIBLES.
NA05078-15	Armario GRA-5 + CS 400 + BUC CGP-9-160 A. + TMF1/45A (31,17Kw) ICP y FUSIBLES.
NA05078-16	Armario GRA-5 + CS 400 + BUC CGP-9-160 A. + TMF1/50A (34,6Kw) ICP y FUSIBLES.
NA05078-17	Armario GRA-5 + CS 400 + BUC CGP-9-160 A. + TMF1/63A (43,6Kw) ICP y FUSIBLES.

Ref. NA05078-17

Armario GRA-5 / EQUIPADO con CS400+ CGP+ TMF-10 de hasta 160A.

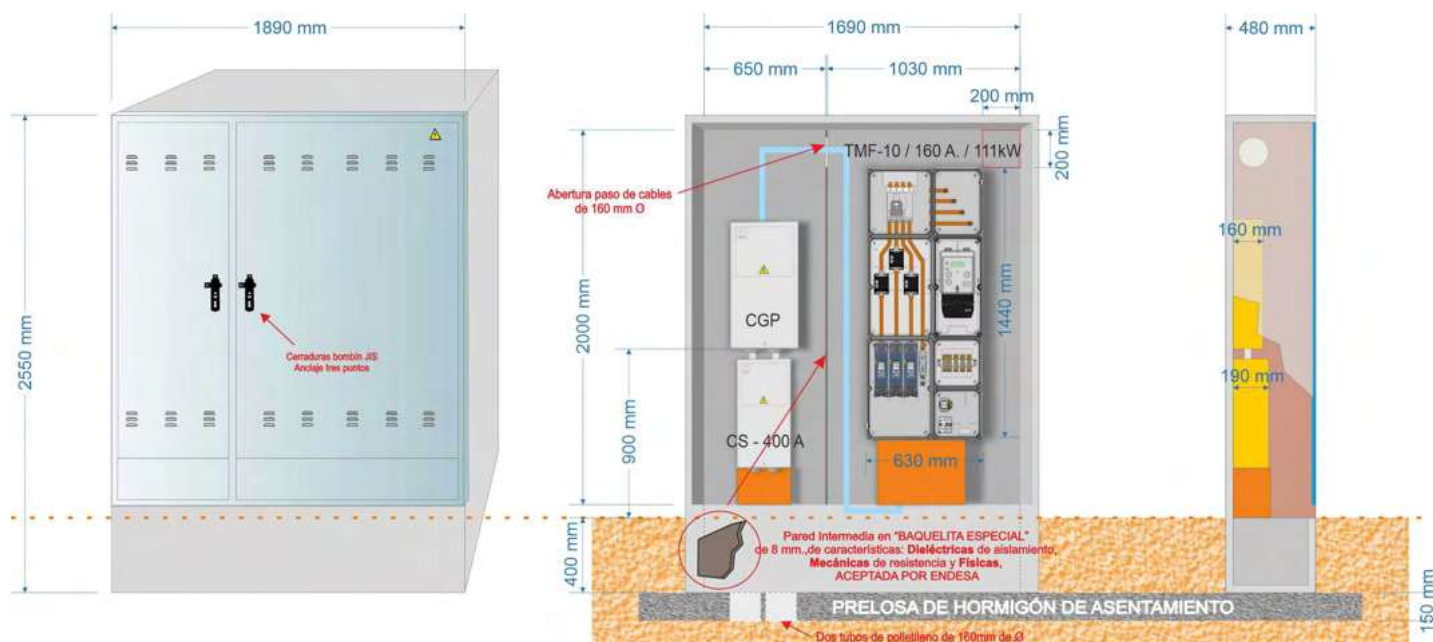


EQUIPAMIENTOS POSIBLES:

NA05078-18	Armario GRA-5 + CS 400 + BUC CGP-9-250 A. + TMF10 de 160/80A (55,42Kw) ICP y FUSIBLES.
NA05078-19	Armario GRA-5 + CS 400 + BUC CGP-9-250 A. + TMF10 de 160/100A (69,28Kw) ICP y FUSIBLES.
NA05078-20	Armario GRA-5 + CS 400 + BUC CGP-9-250 A. + TMF10 de 160/125A (86,6Kw) ICP y FUSIBLES.
NA05078-21	Armario GRA-5 + CS 400 + BUC CGP-9-250 A. + TMF10 de 160/160A (111Kw) ICP y FUSIBLES.

Ref. NA05078-21

| Armario GRA-5 INVERTIDO / VACÍO

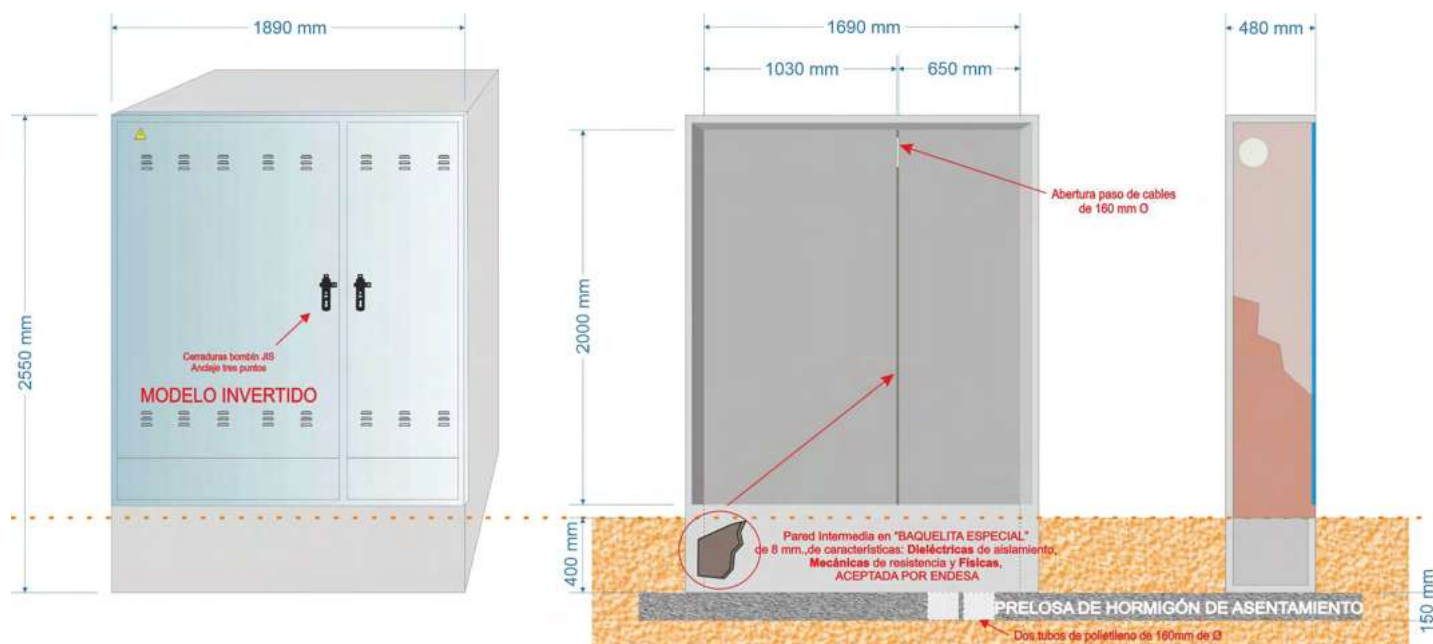

NA05077 Armario GRA-5 INVERTIDO. DOS PUERTAS. CERRADURA COMPAÑÍA+ JIS con PARED INTERMEDIA. PINTADO. VACÍO

| COMPOSICION

Armario Prefabricado Monobloque composición "GRC" según UNE-EN 1169. Resistencia Flexión GRC / 8 N/mm². (Mpa), según UNE-EN 1170-4.

Con puerta metálica en chapa galvanizada de 1,5 mm., y marco en englete.

Para ubicación de acometida TMF-1 de hasta 63A. (44kw.) + CS400 + CGP o acometida de TMF-10 de hasta 160A. (111kw) + CS400 + CGP

Se puede suministrar vacío o equipado.


Maneta con cierre de anclaje 3 puntos y bombín tipo JIS CFE, según especificaciones de la Compañía (para otros tipos de cerradura consultar).

Aceptado por Enel-Endesa.

Peso 1.100 Kg.

Ref. NA05077

Armario GRA-5 INVERTIDO / EQUIPADO con TMF-1 de hasta 63A.+ CS400+ CGP

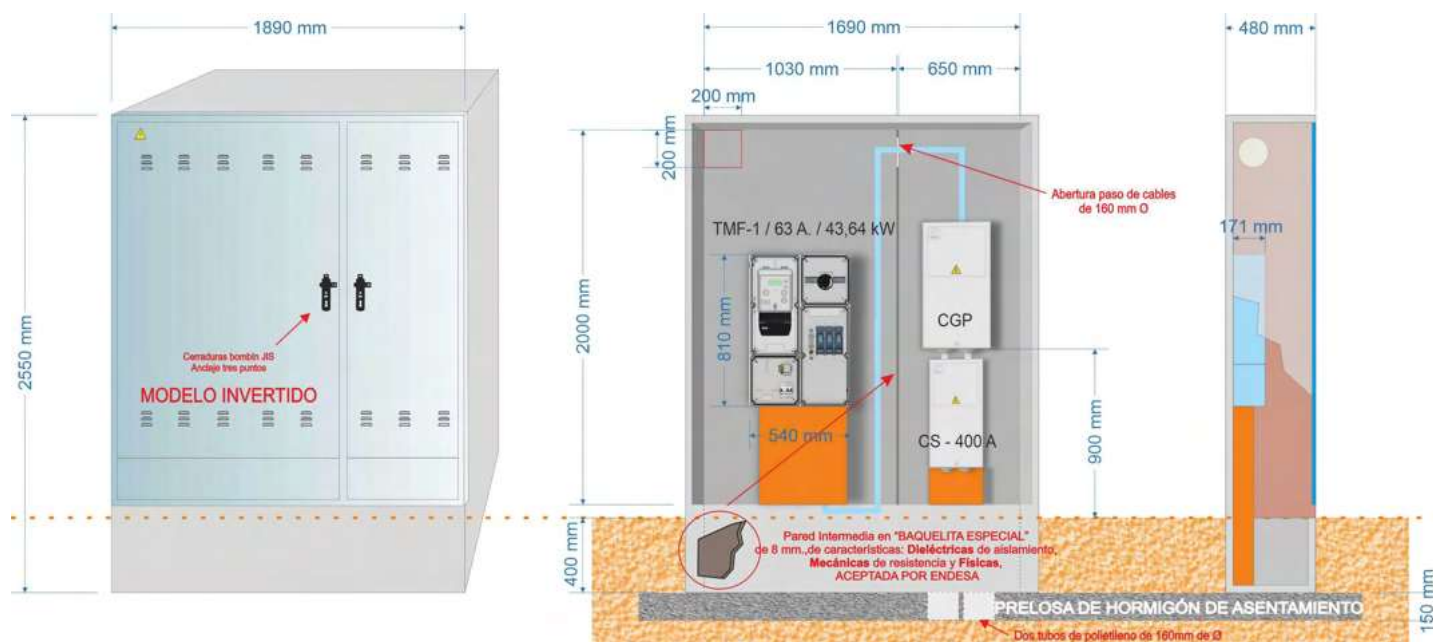


EQUIPAMIENTOS POSIBLES:

NA05089-11	Armario GRA-5 INVERTIDO + TMF1/25A (17,3Kw) ICP y FUSIBLES. + CS 400 + BUC CGP-9-160 A.
NA05089-12	Armario GRA-5 INVERTIDO + TMF1/30A (20,78 kW) ICP y FUSIBLES. + CS 400 + BUC CGP-9-160 A.
NA05089-13	Armario GRA-5 INVERTIDO + TMF1/35A (24,2KW) ICP y FUSIBLES. + CS 400 + BUC CGP-9-160 A.
NA05089-14	Armario GRA-5 INVERTIDO + TMF1/40A (27,7Kw) ICP y FUSIBLES. + CS 400 + BUC CGP-9-160 A.
NA05089-15	Armario GRA-5 INVERTIDO + TMF1/45A (31,17Kw) ICP y FUSIBLES. + CS 400 + BUC CGP-9-160 A.
NA05089-16	Armario GRA-5 INVERTIDO + TMF1/50A (34,6Kw) ICP y FUSIBLES. + CS 400 + BUC CGP-9-160 A.
NA05089-17	Armario GRA-5 INVERTIDO + TMF1/63A (43,6Kw) ICP y FUSIBLES. + CS 400 + BUC CGP-9-160 A.

Ref. NA05089-17

Armario GRA-5 INVERTIDO / EQUIPADO con TMF-10 de hasta 160A.+ CS400+ CGP

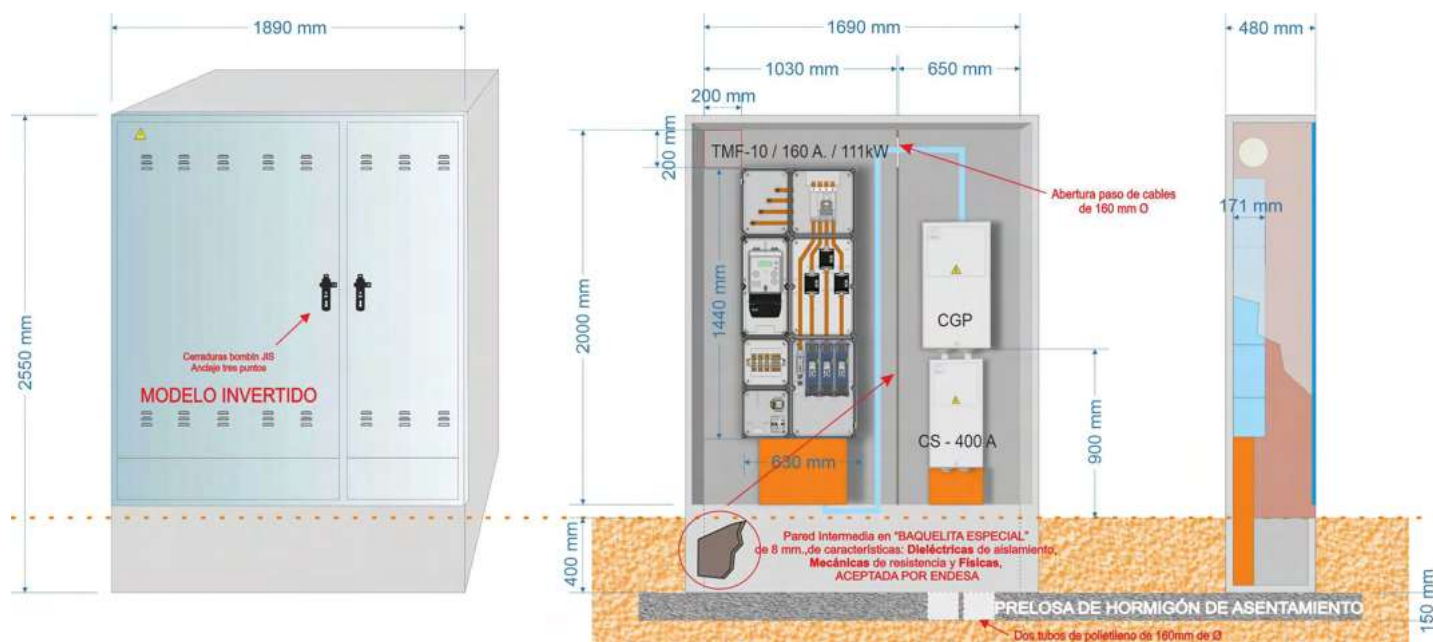


EQUIPAMIENTOS POSIBLES:

NA05089-18	Armario GRA-5 INVERTIDO + TMF10 de 160/80A (55,42Kw) ICP y FUSIBLES. + CS 400 + BUC CGP-9-250 A.
NA05089-19	Armario GRA-5 INVERTIDO + TMF10 de 160/100A (69,28Kw) ICP y FUSIBLES. + CS 400 + BUC CGP-9-250 A.
NA05089-20	Armario GRA-5 INVERTIDO + TMF10 de 160/125A (86,6Kw) ICP y FUSIBLES. + CS 400 + BUC CGP-9-250 A.
NA05089-21	Armario GRA-5 INVERTIDO + TMF10 de 160/160A (111Kw) ICP y FUSIBLES. + CS 400 + BUC CGP-9-250 A.

Ref. NA05089-21

| Armario GRA-6 / VACÍO

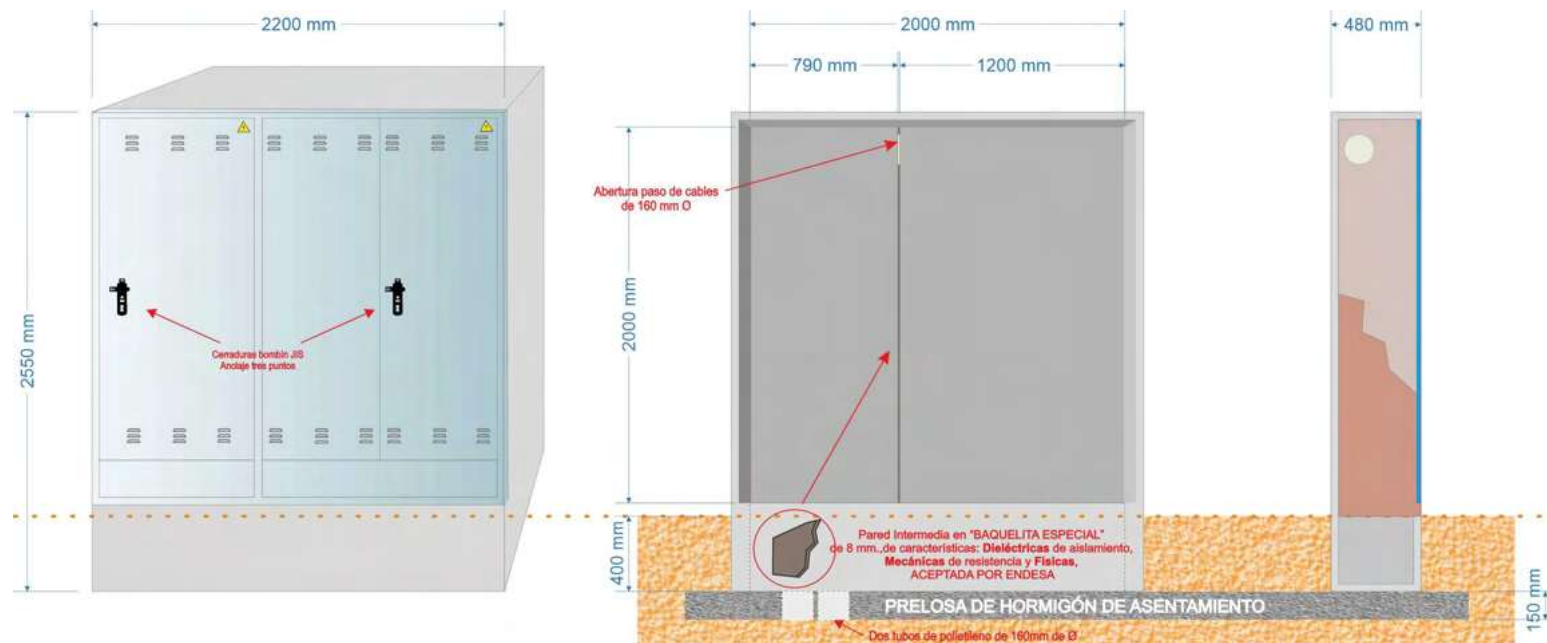

NA05067 Armario GRA-6. TRES PUERTAS. CERRADURA COMPAÑÍA+ JIS con PARED INTERMEDIA. PINTADO. VACÍO.

| COMPOSICION

Armario Prefabricado Monobloque composición "GRC" según UNE-EN 1169. Resistencia Flexión GRC / 8 N/mm². (Mpa), según UNE-EN 1170-4.

Con puerta metálica en chapa galvanizada de 1,5 mm., y marco en englete.

Para ubicación de CS400 + CGP + acometida TMF-10 de hasta 250A. (173kw.) o CGP + acometida TMF-10 de hasta 630/500A. (346kw.).

Se puede suministrar vacío o equipado.

Maneta con cierre de anclaje 3 puntos y bombín tipo JIS CFE, según especificaciones de la Compañía (para otros tipos de cerradura consultar).


Aceptado por Enel-Endesa.

Peso 1.300 Kg.

Ref. NA05067

EQUIPOS PROTECCIÓN Y MEDIDA

Armario GRA-6 / EQUIPADO con CS400+ CGP+ TMF-10 de hasta 250A.

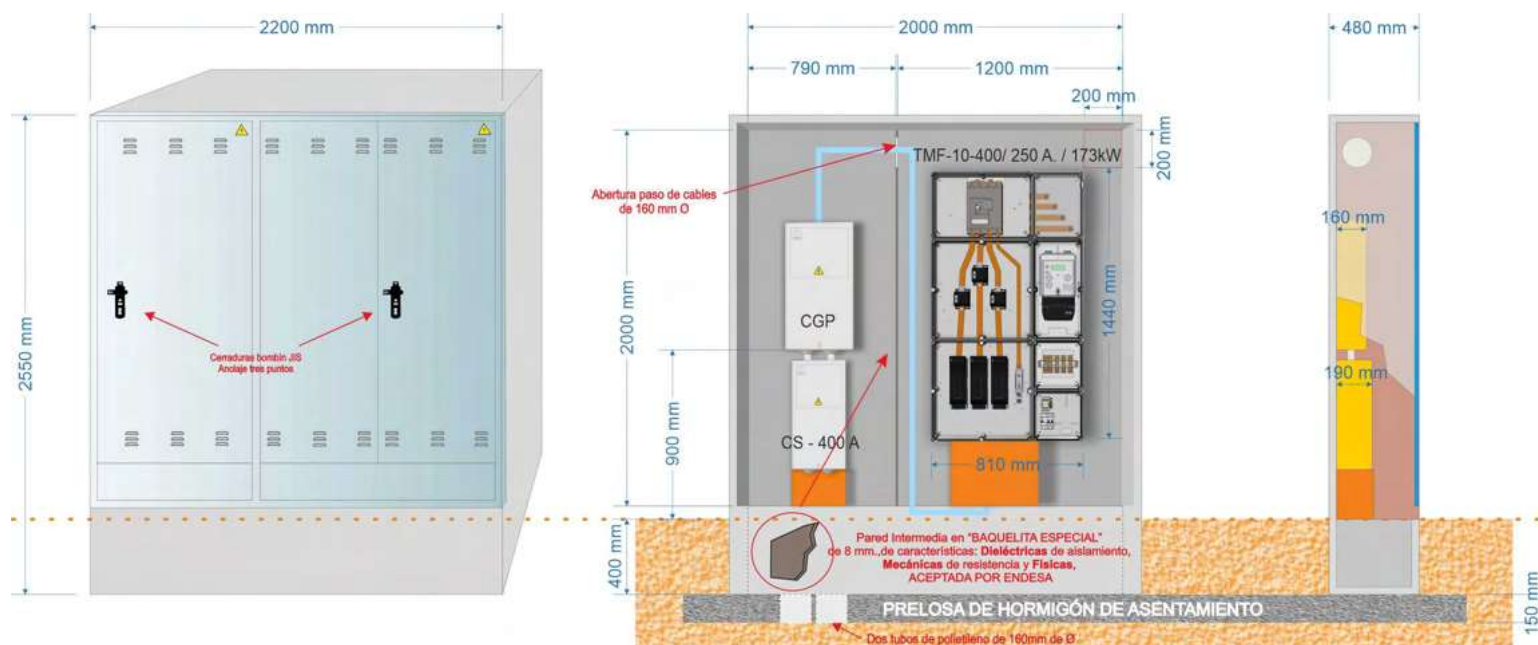


EQUIPAMIENTOS POSIBLES:

NA05066-11	Armario GRA-6 + CS 400 + BUC CGP-9-400 A. + TMF10 de 400/200A (139Kw) ICP y FUS.
NA05066-12	Armario GRA-6 + CS 400 + BUC CGP-9-400 A. + TMF10 de 400/250A (173,2Kw) ICP y FUS.

Ref. NA05066-12

Armario GRA-6 / EQUIPADO con CS400+ CGP+ TMF-10 de hasta 400A.

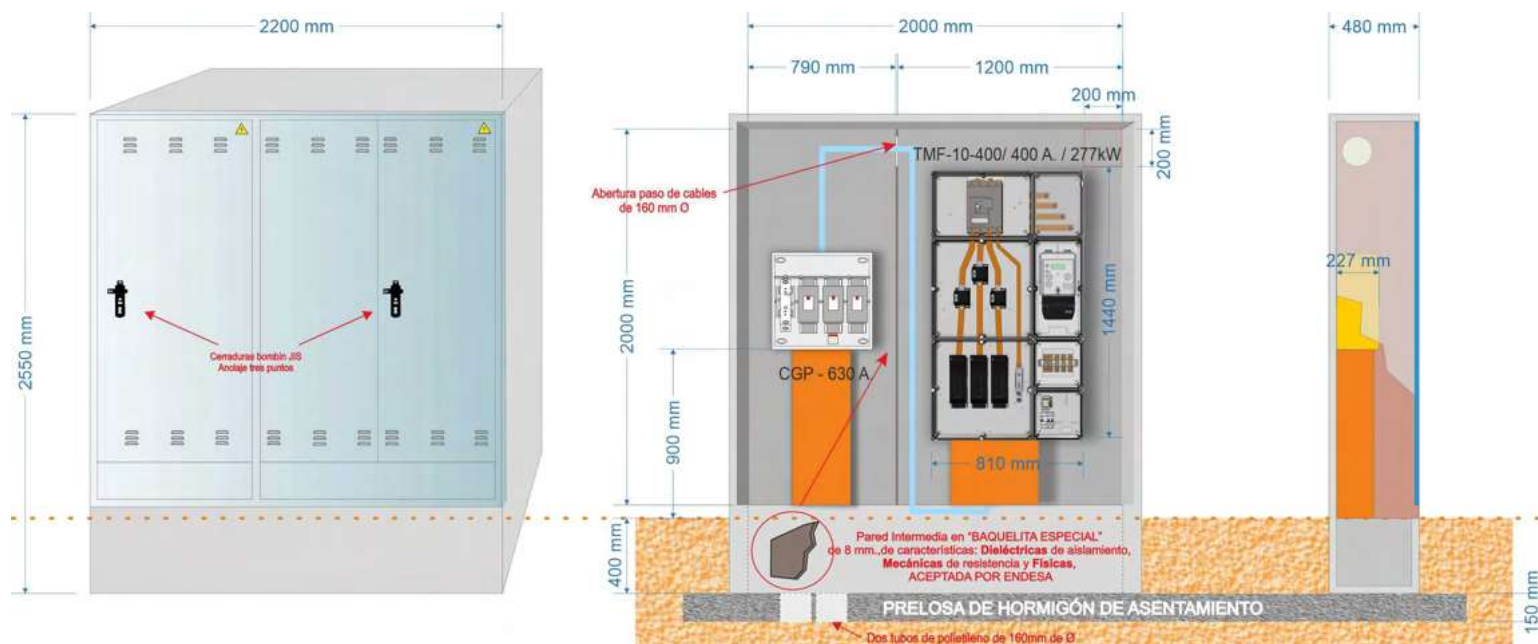


EQUIPAMIENTOS POSIBLES:

NA05100-13	Armario GRA-6 INVERTIDO + TMF10 de 400/320A (218,23Kw) ICP y FUS. + BUC CGP-9-630 A.
NA05100-14	Armario GRA-6 INVERTIDO + TMF10 de 400/400A (277,12Kw) ICP y FUS. + BUC CGP-9-630 A.

Ref. NA05066-14

Armario GRA-6 / EQUIPADO con CS400+ CGP+ TMF-10 de hasta 500A.

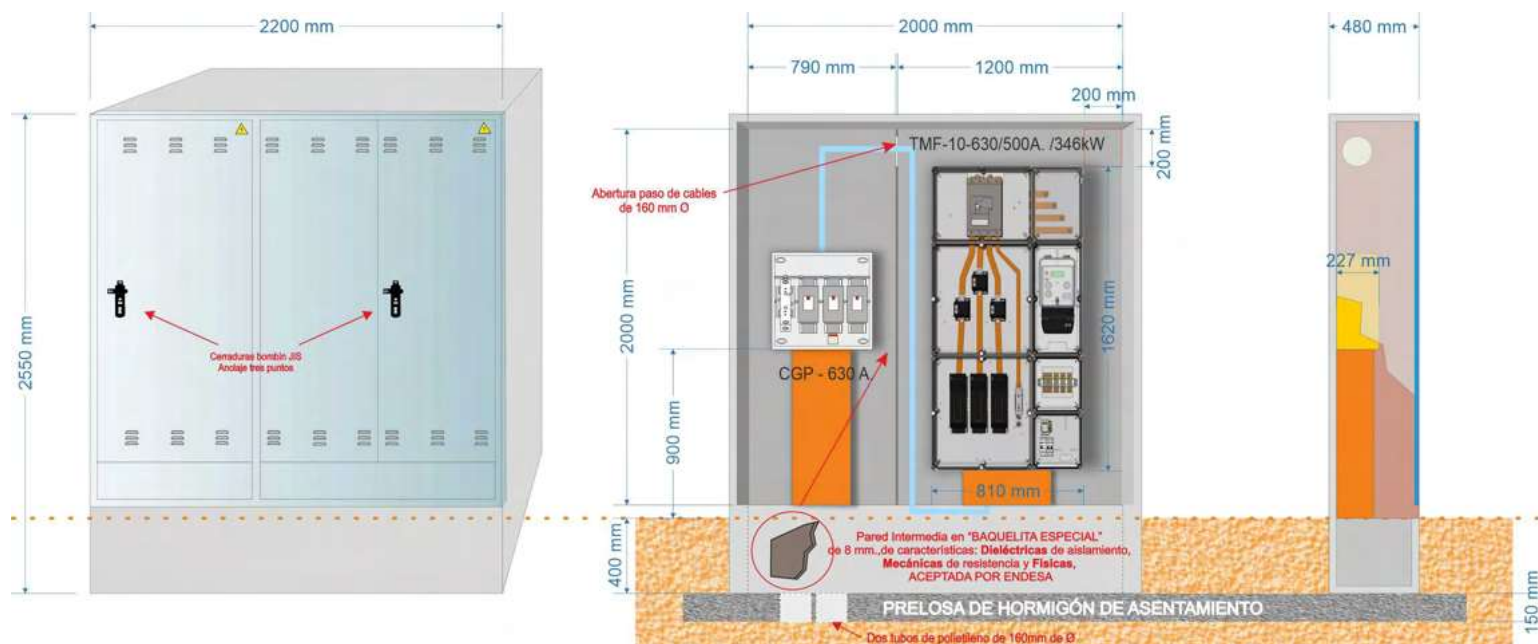


EQUIPAMIENTOS POSIBLES:

NA05066-15 Armario GRA-6 + BUC CGP-9-630 A. + TMF10 de 630/500A (346Kw) ICP y FUS.

Ref. NA05066-15

| Armario GRA-6 INVERTIDO / VACÍO

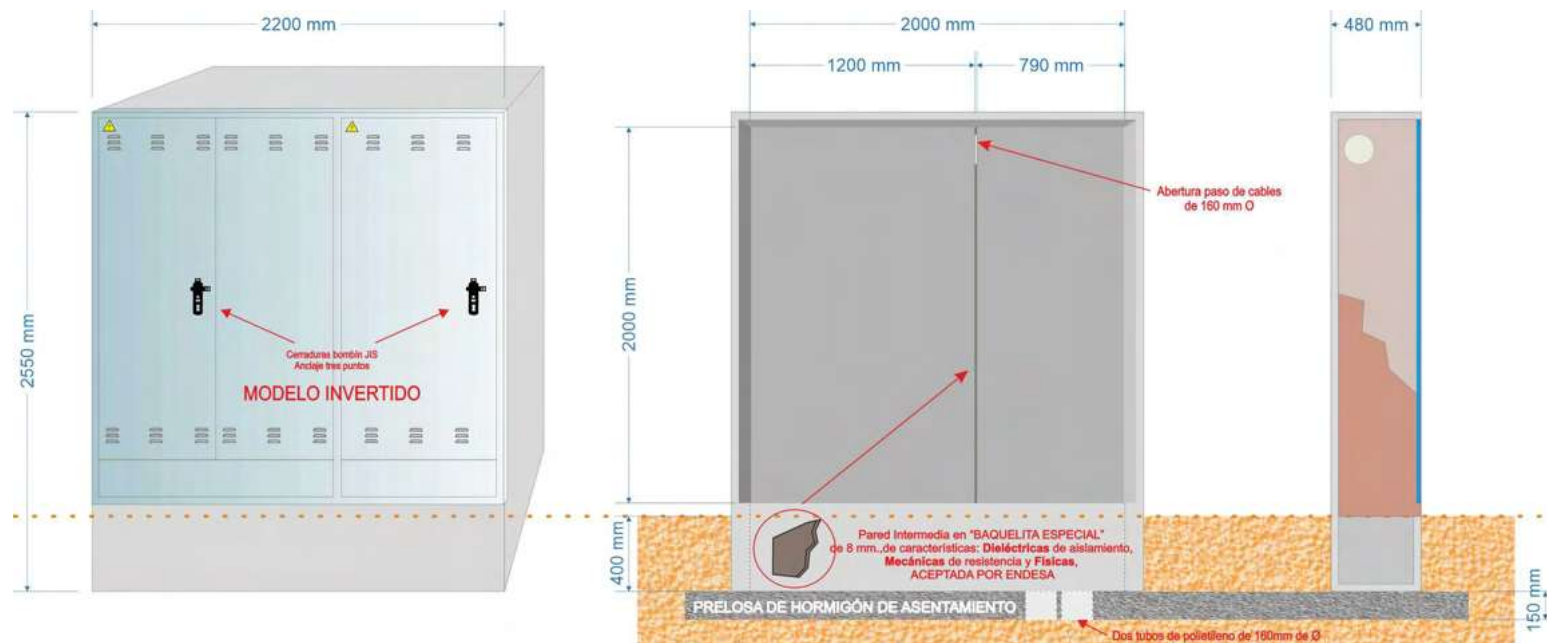

NA05099 Armario GRA-6 INVERTIDO. TRES PUERTAS. CERRADURA COMPAÑÍA+ JIS con PARED INTERMEDIA. PINTADO. VACÍO.

| COMPOSICION

Armario Prefabricado Monobloque composición "GRC" según UNE-EN 1169. Resistencia Flexión GRC / 8 N/mm². (Mpa), según UNE-EN 1170-4.

Con puerta metálica en chapa galvanizada de 1,5 mm., y marco en englete.

Para ubicación de acometida TMF-10 de hasta 250A. (173kw.) + CS400 + CGP o acometida TMF-10 de hasta 630/500A. (346kw.) + CGP.

Se puede suministrar vacío o equipado.


Maneta con cierre de anclaje 3 puntos y bombín tipo JIS CFE, según especificaciones de la Compañía (para otros tipos de cerradura consultar).

Aceptado por Enel-Endesa.

Peso 1.300 Kg.

Ref. NA05099

Armario GRA-6 INVERTIDO / EQUIPADO con TMF-10 de hasta 250A.+ CS400+ CGP

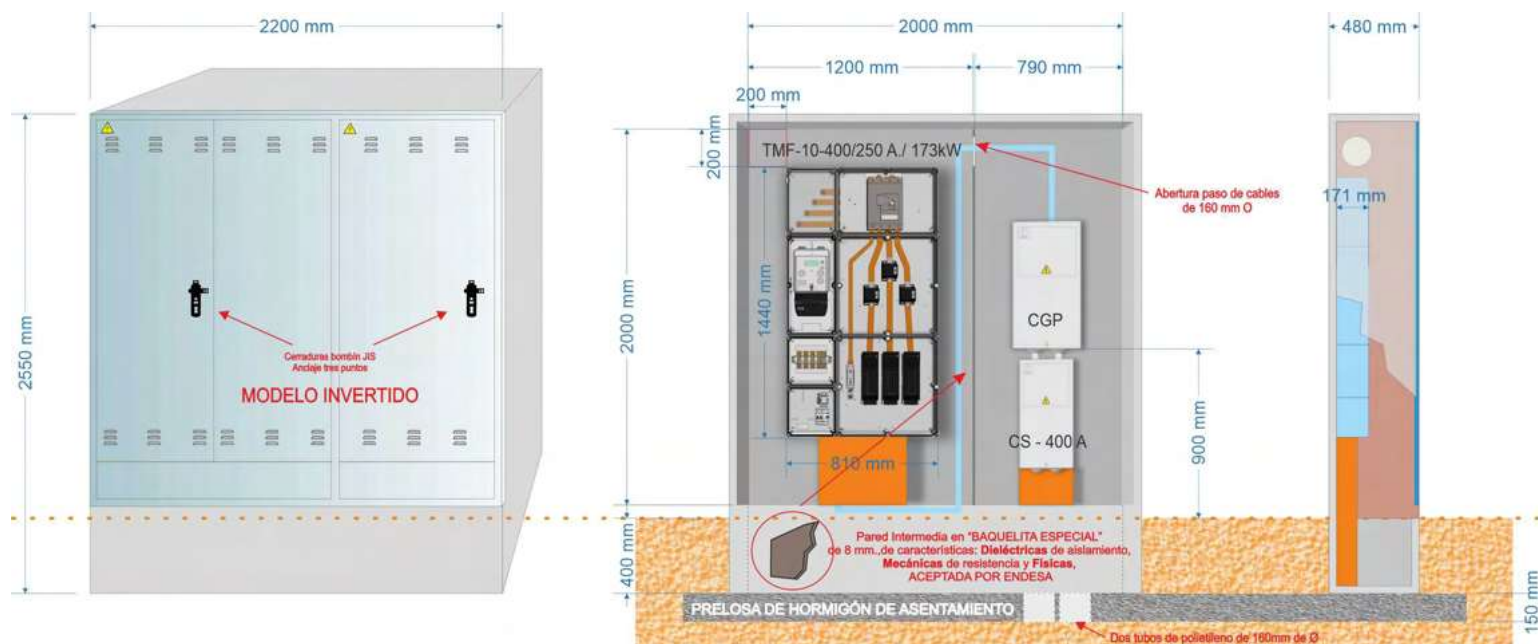


EQUIPAMIENTOS POSIBLES:

NA05100-11	Armario GRA-6 INVERTIDO + TMF10 de 400/200A (139Kw) ICP y FUS. + CS 400 + BUC CGP-9-400 A.
NA05100-12	Armario GRA-6 INVERTIDO + TMF10 de 400/250A (173,2Kw) ICP y FUS.+ CS 400 + BUC CGP-9-400 A.

Ref. NA05100-12

Armario GRA-6 INVERTIDO / EQUIPADO con TMF-10 de hasta 400A.+ CS400+ CGP

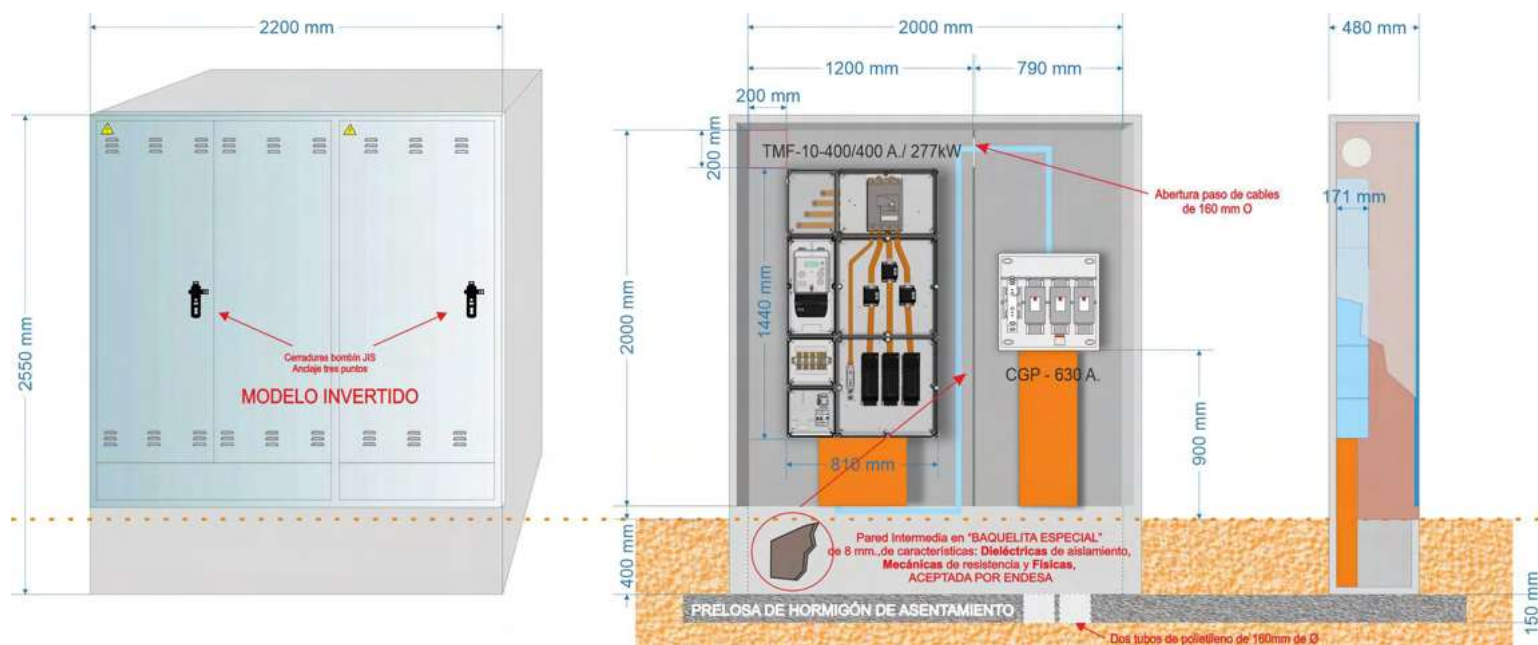


EQUIPAMIENTOS POSIBLES:

NA05100-13	Armario GRA-6 INVERTIDO + TMF10 de 400/320A (218,23Kw) ICP y FUS. + BUC CGP-9-630 A.
NA05100-14	Armario GRA-6 INVERTIDO + TMF10 de 400/400A (277,12Kw) ICP y FUS. + BUC CGP-9-630 A.

Ref. NA05100-14

Armario GRA-6 INVERTIDO / EQUIPADO con TMF-10 de hasta 500A.+ CS400+ CGP

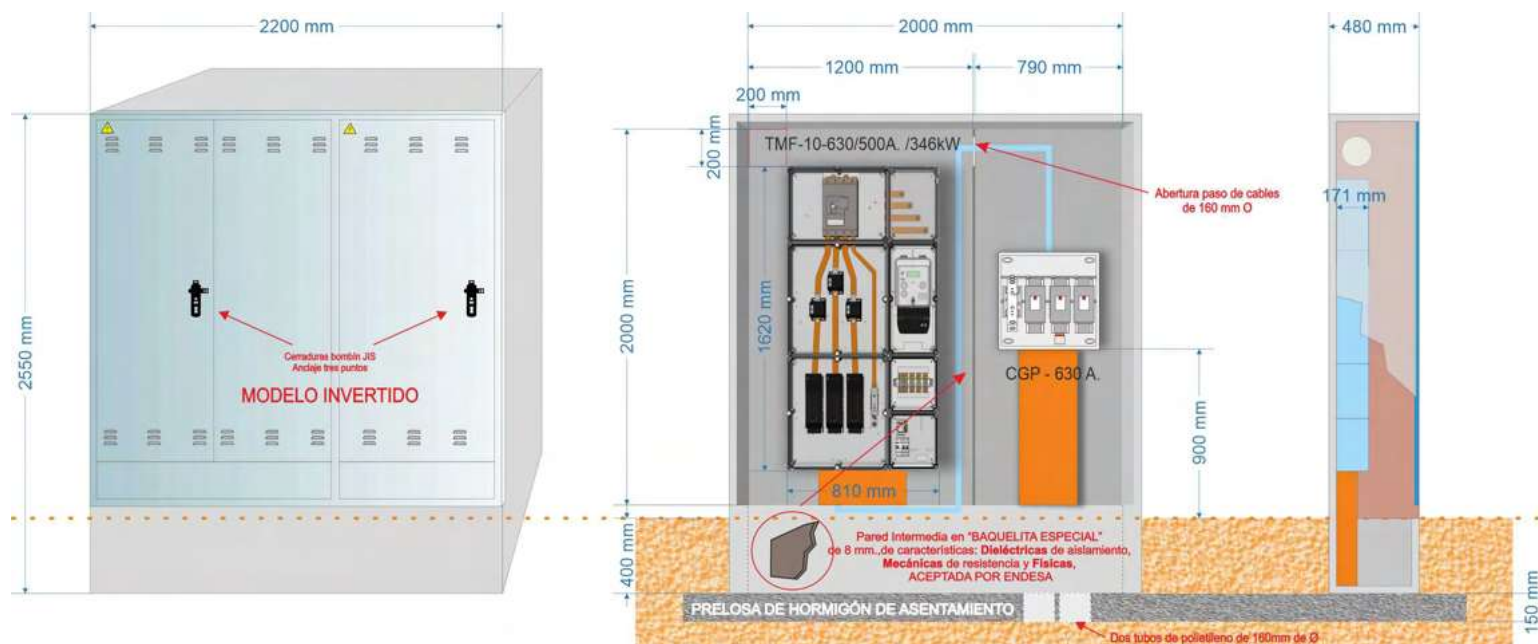


EQUIPAMIENTOS POSIBLES:

NA05100-15 Armario GRA-6 INVERTIDO + TMF10 de 630/500A (346Kw) ICP y FUS. + BUC CGP-9-630 A.

Ref. NA05100-15

| Armario GR-A 2550/2200 / VACÍO

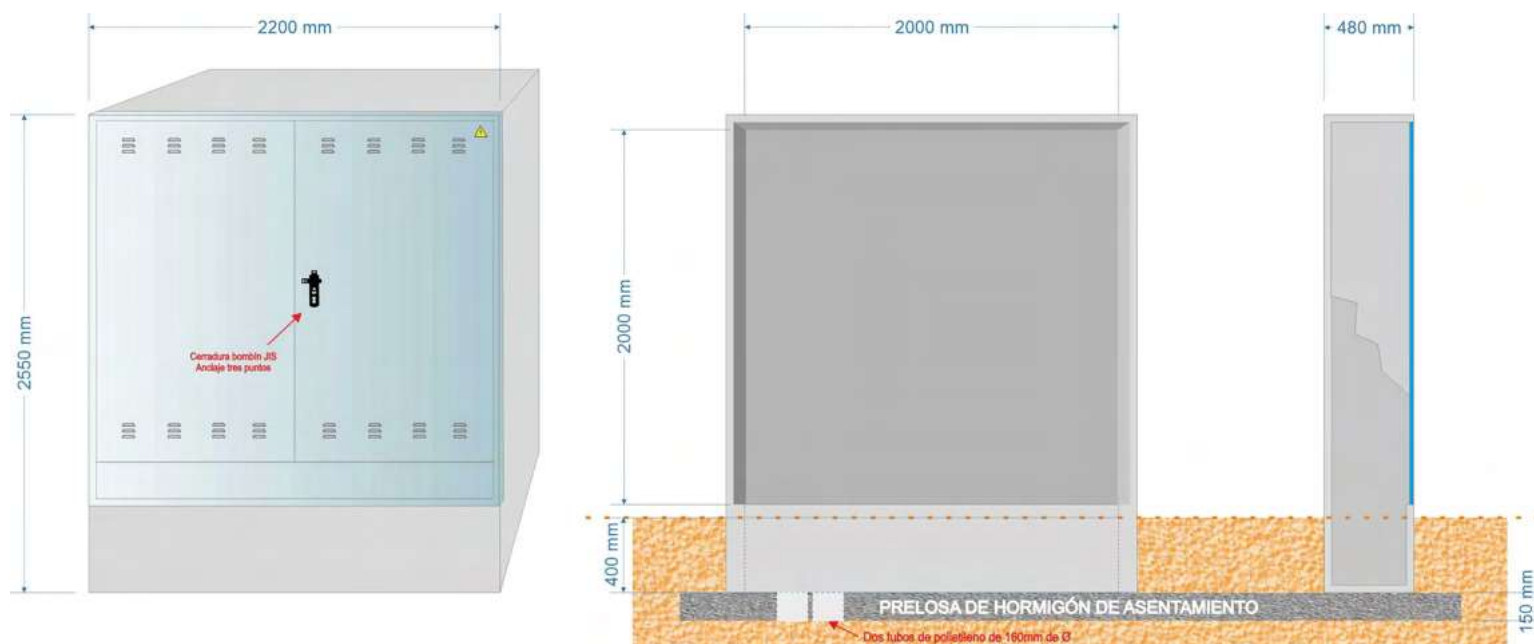

NA05094	Armario GRA 2550/2200. PUERTA DOBLE HOJA. CIERRE TRES PUNTOS JIS. PINTADO. VACÍO.
---------	---

| COMPOSICION

Armario Prefabricado Monobloque composición "GRC" según UNE-EN 1169. Resistencia Flexión GRC / 8 N/mm². (Mpa), según UNE-EN 1170-4.

Con puerta metálica en chapa galvanizada de 1,5 mm., y marco en englete.

Para ubicación de 16 Contadores.

Se puede suministrar vacío o equipado.


Maneta con cierre de anclaje 3 puntos y bombín tipo JIS CFE, según especificaciones de la Compañía (para otros tipos de cerradura consultar).

Aceptado por Enel-Endesa.

Peso 1.300 Kg.

Ref. NA05094

| Armario GR-A 2550/2200 / EQUIPADO con CENTRALIZACIÓN hasta 16 CONTADORES

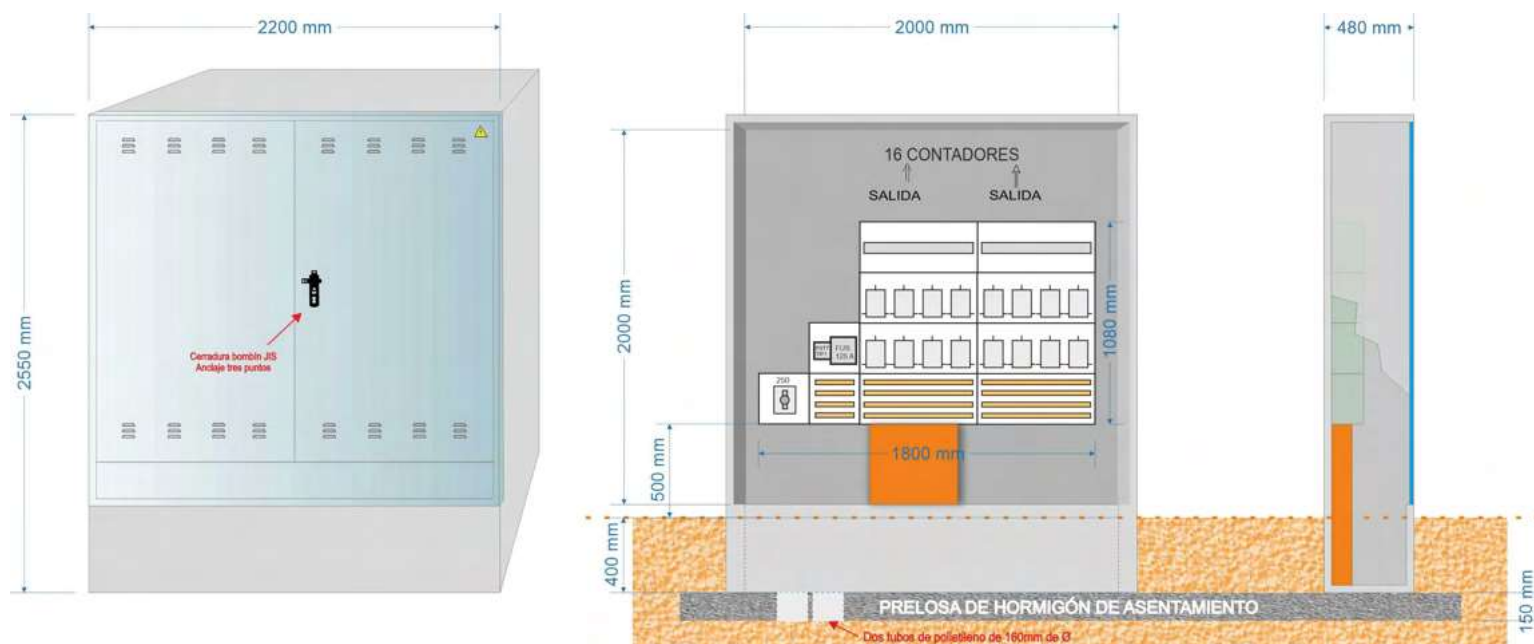

| EQUIPAMIENTOS POSIBLES:


NA05101-10 Armario GRA 2550/2200 + EQUIPO DE CENTRALIZACIÓN 16 Contadores luz monofásicos

Ref. NA05101-10

EQUIPOS PROTECCIÓN Y MEDIDA

| Armario GR-A 2550/1030 / EQUIPADO con CGP-1250A.

| Armario GR-A 2550/1210 / EQUIPADO con TMF-10 de hasta 630A.

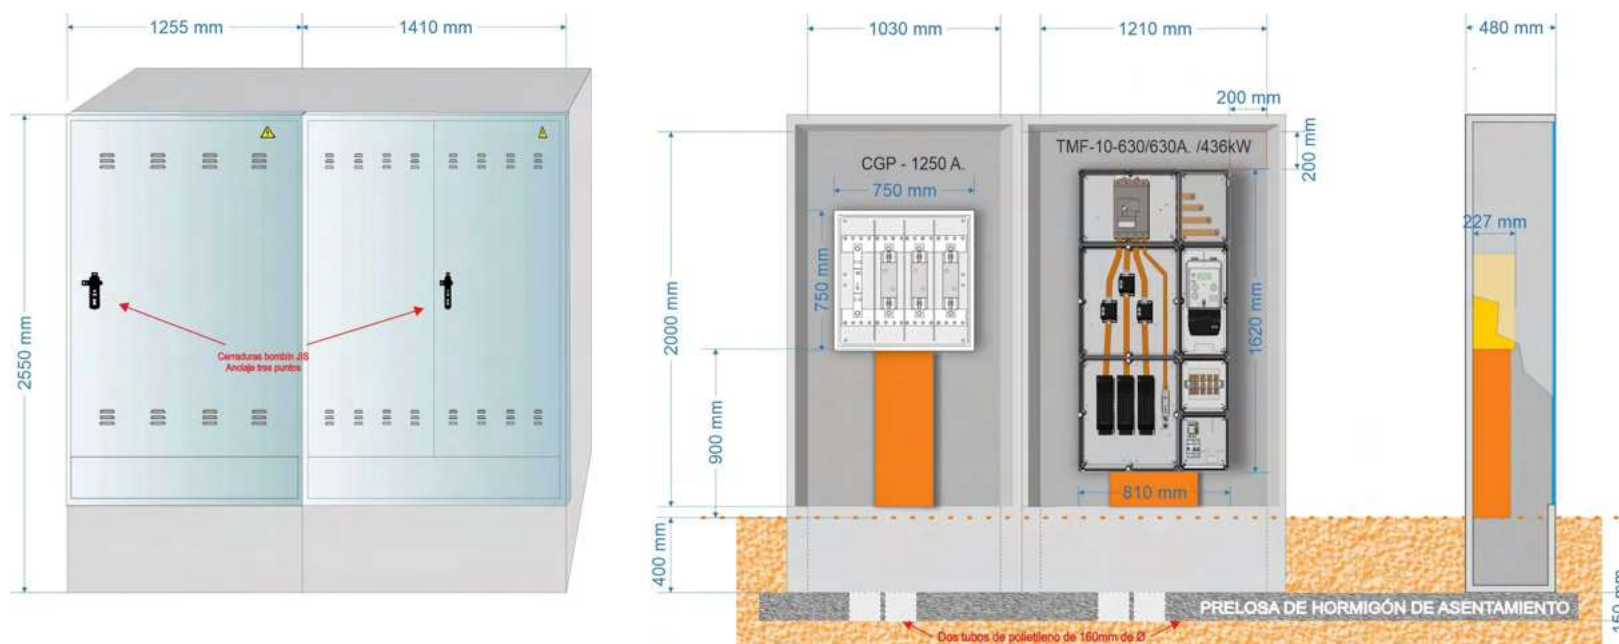

| ARMARIOS COMBINADOS:

NA05069-02 Armario GRA 2550/1030 + Caja general de protección BUC CGP-9-1250 A.

NA05063-16 Armario GRA 2550/1210 + Acometida TMF10 de 630/630A (436Kw) ICP y FUSIBLES.

Ref. NA05069-02 + NA05063-16



www.get-prefabricados.com
comercial@get-prefabricados.com